


KUNSZENTMÁRTON József A. utca zúzottkő útbukolat stabilizáció HELYSZÍNRAJZ

M=1:500

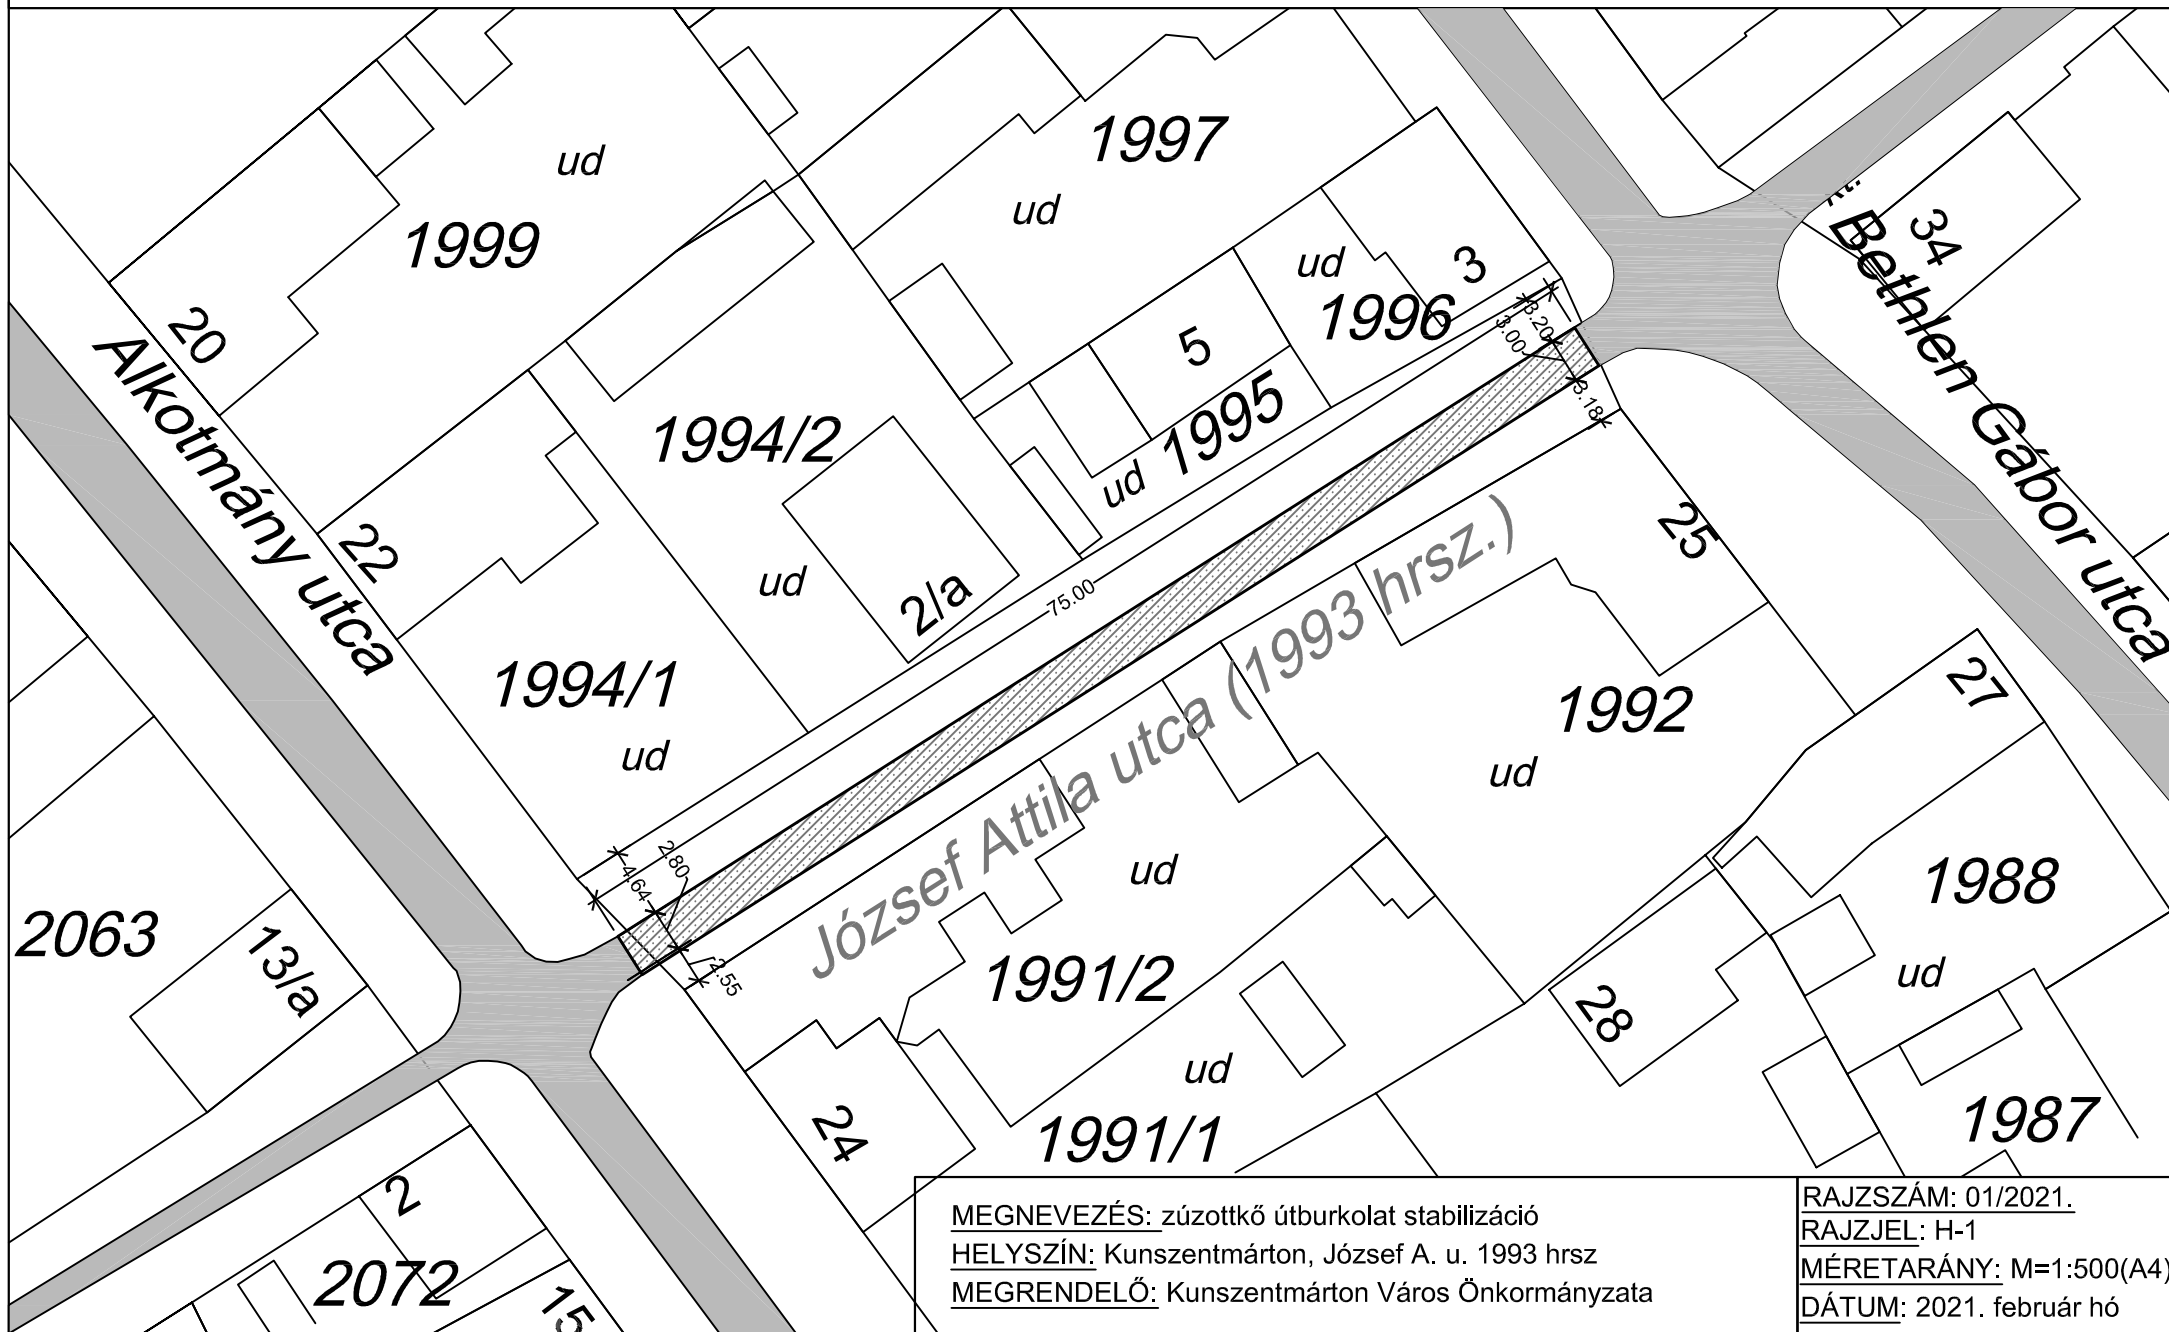


MEGNEVEZÉS: zúzottkő útbukolat stabilizáció
HELYSZÍN: Kunszentmárton, József A. u. 1993 hrsz
MEGRENDELŐ: Kunszentmárton Város Önkormányzata

RAJZSZÁM: 01/2021.
RAJZJEL: H-1
MÉRETARÁNY: M=1:500(A4)
DÁTUM: 2021. február hó

KUNSZENTMÁRTON József A. utca zúzottkő útbukolat stabilizáció

KERESZTSZELVÉNY

M=1:50

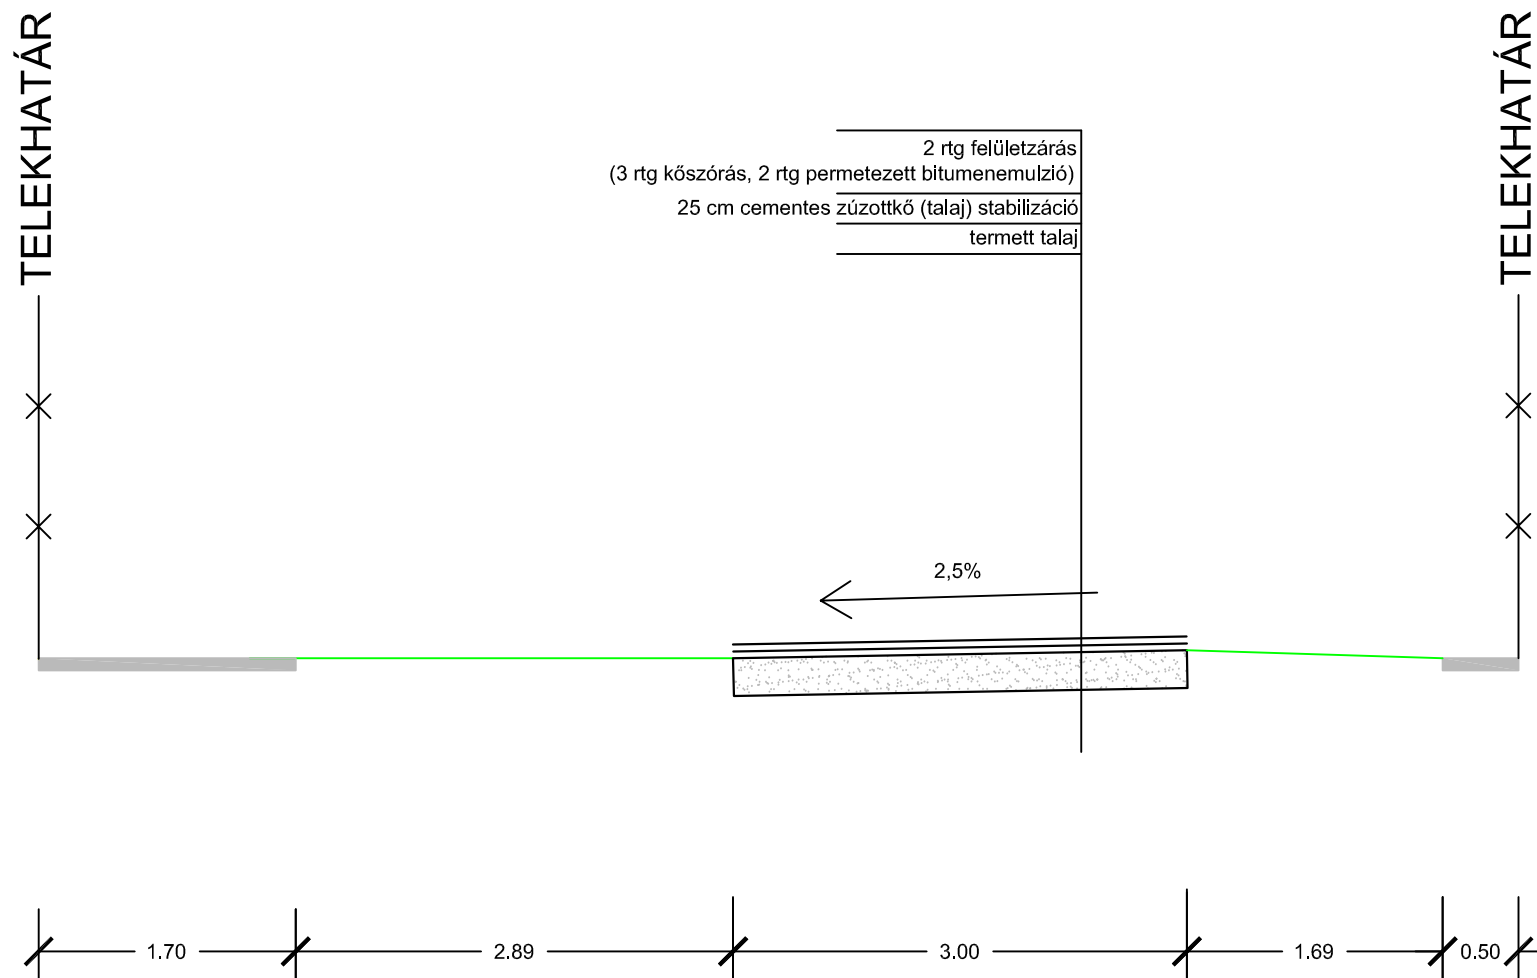


MEGNEVEZÉS: zúzottkő útbukolat stabilizáció
HELYSZÍN: Kunszentmárton, József A. u. 1993 hrsz
MEGRENDELŐ: Kunszentmárton Város Önkormányzata

RAJZSZÁM: 01/2021.
RAJZJEL: K-1
MÉRETARÁNY: M=1:50(A4)
DÁTUM: 2021. február hó

KUNSZENTMÁRTON Katona J. utca zúzottkő útbukolat stabilizáció HELYSZÍNRAJZ

M=1:500

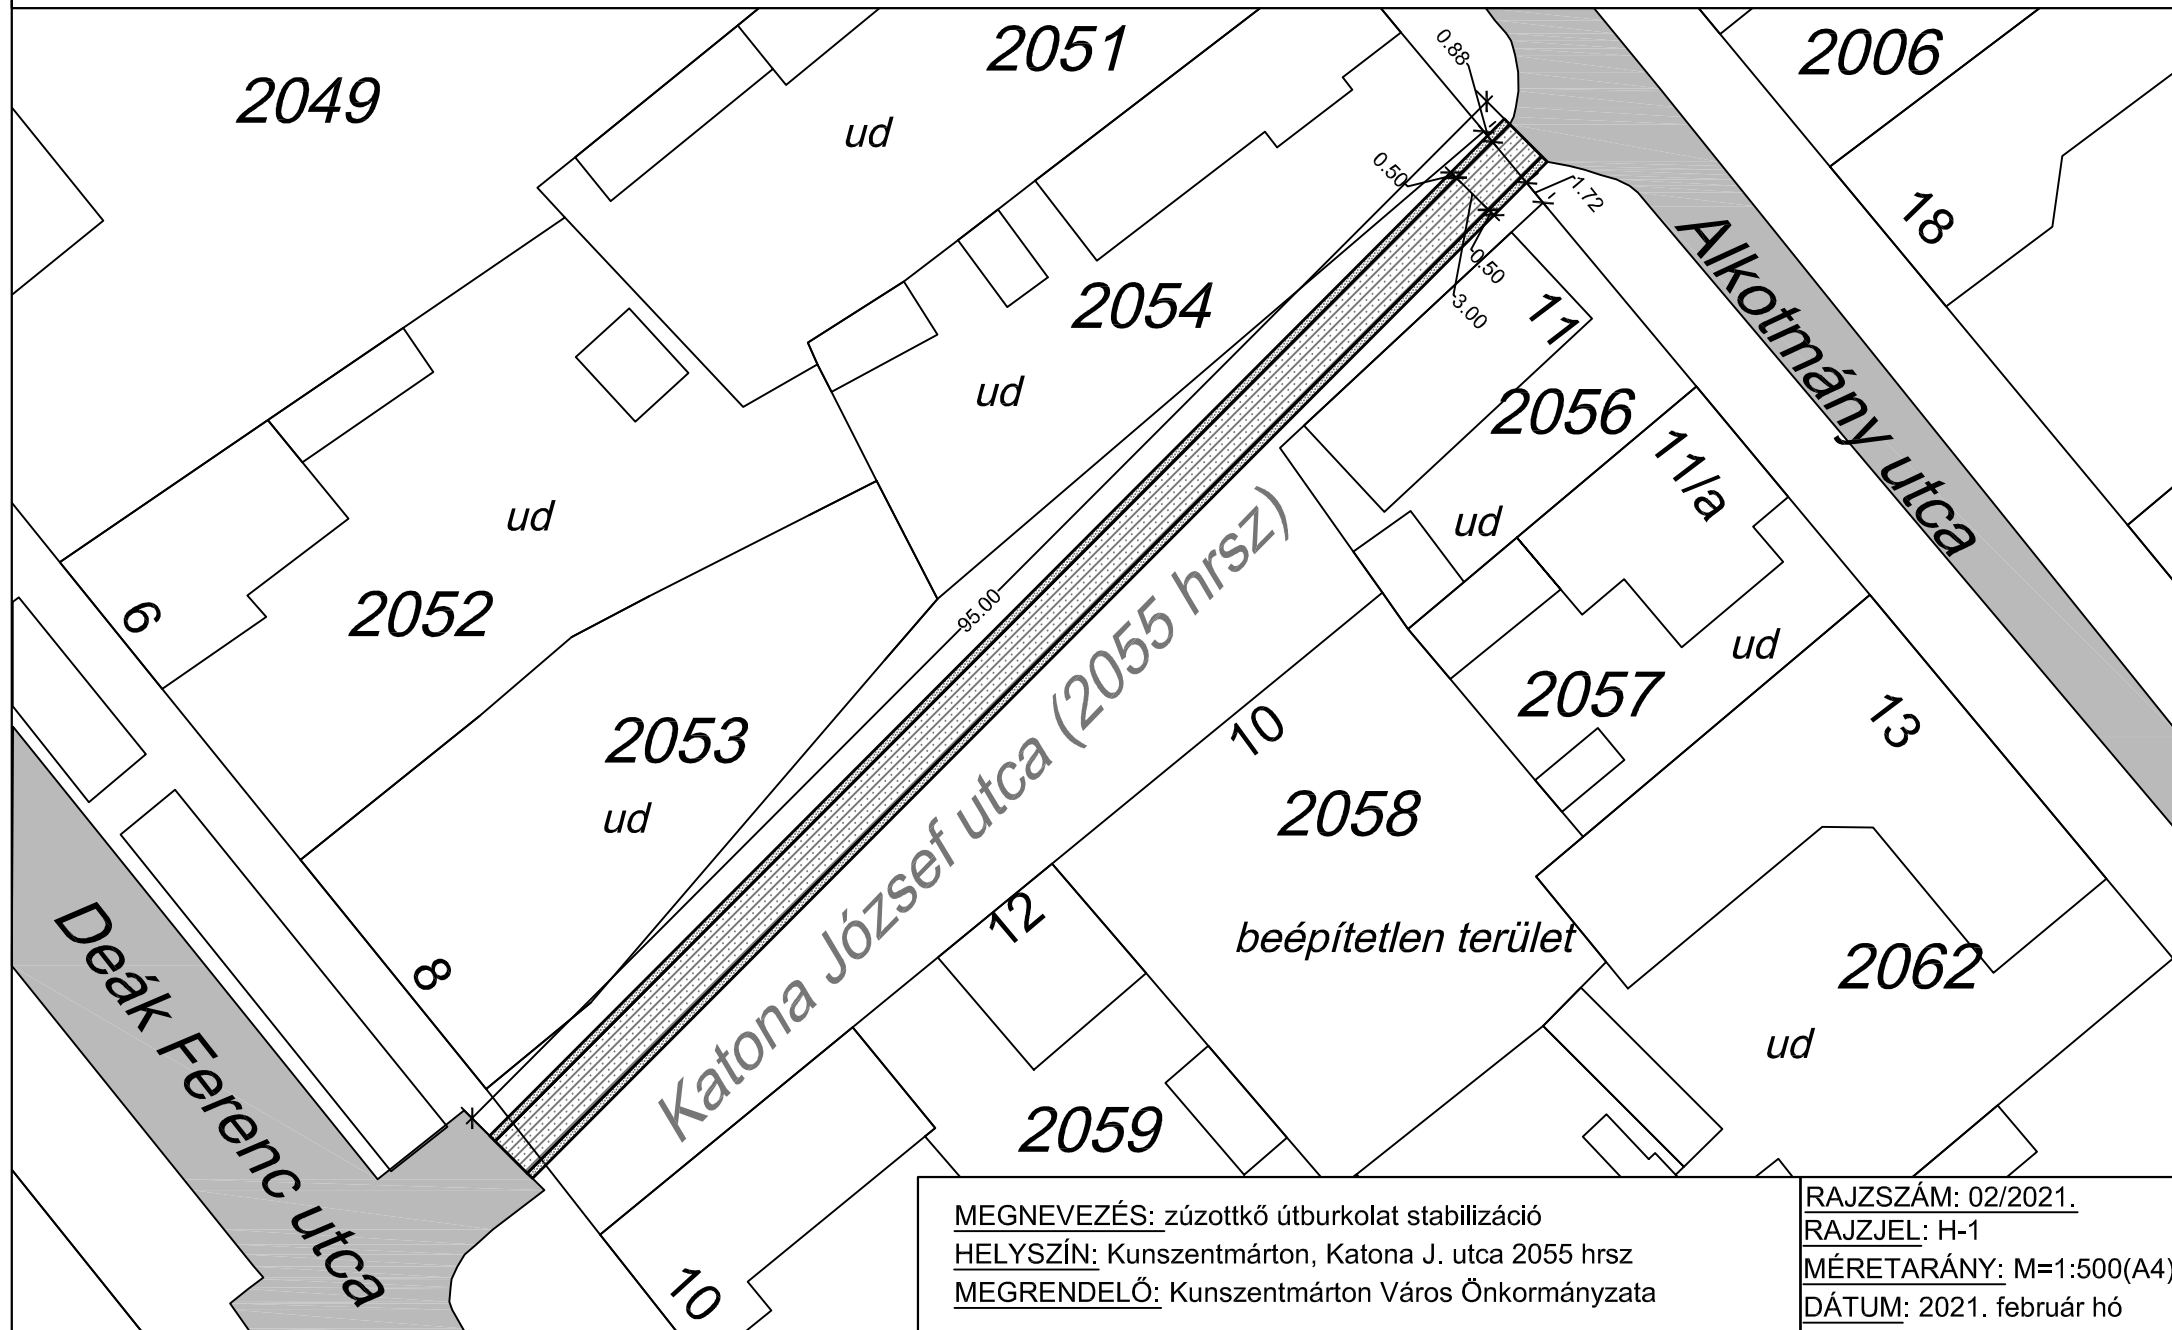


MEGNEVEZÉS: zúzottkő útbukolat stabilizáció
HELYSZÍN: Kunszentmárton, Katona J. utca 2055 hrsz
MEGRENDELŐ: Kunszentmárton Város Önkormányzata

RAJZSZÁM: 02/2021.
RAJZJEL: H-1
MÉRETARÁNY: M=1:500(A4)
DÁTUM: 2021. február hó

KUNSZENTMÁRTON Katona J. utca zúzottkő útbukolat stabilizáció
KERESZTSZELVÉNY

M=1:50

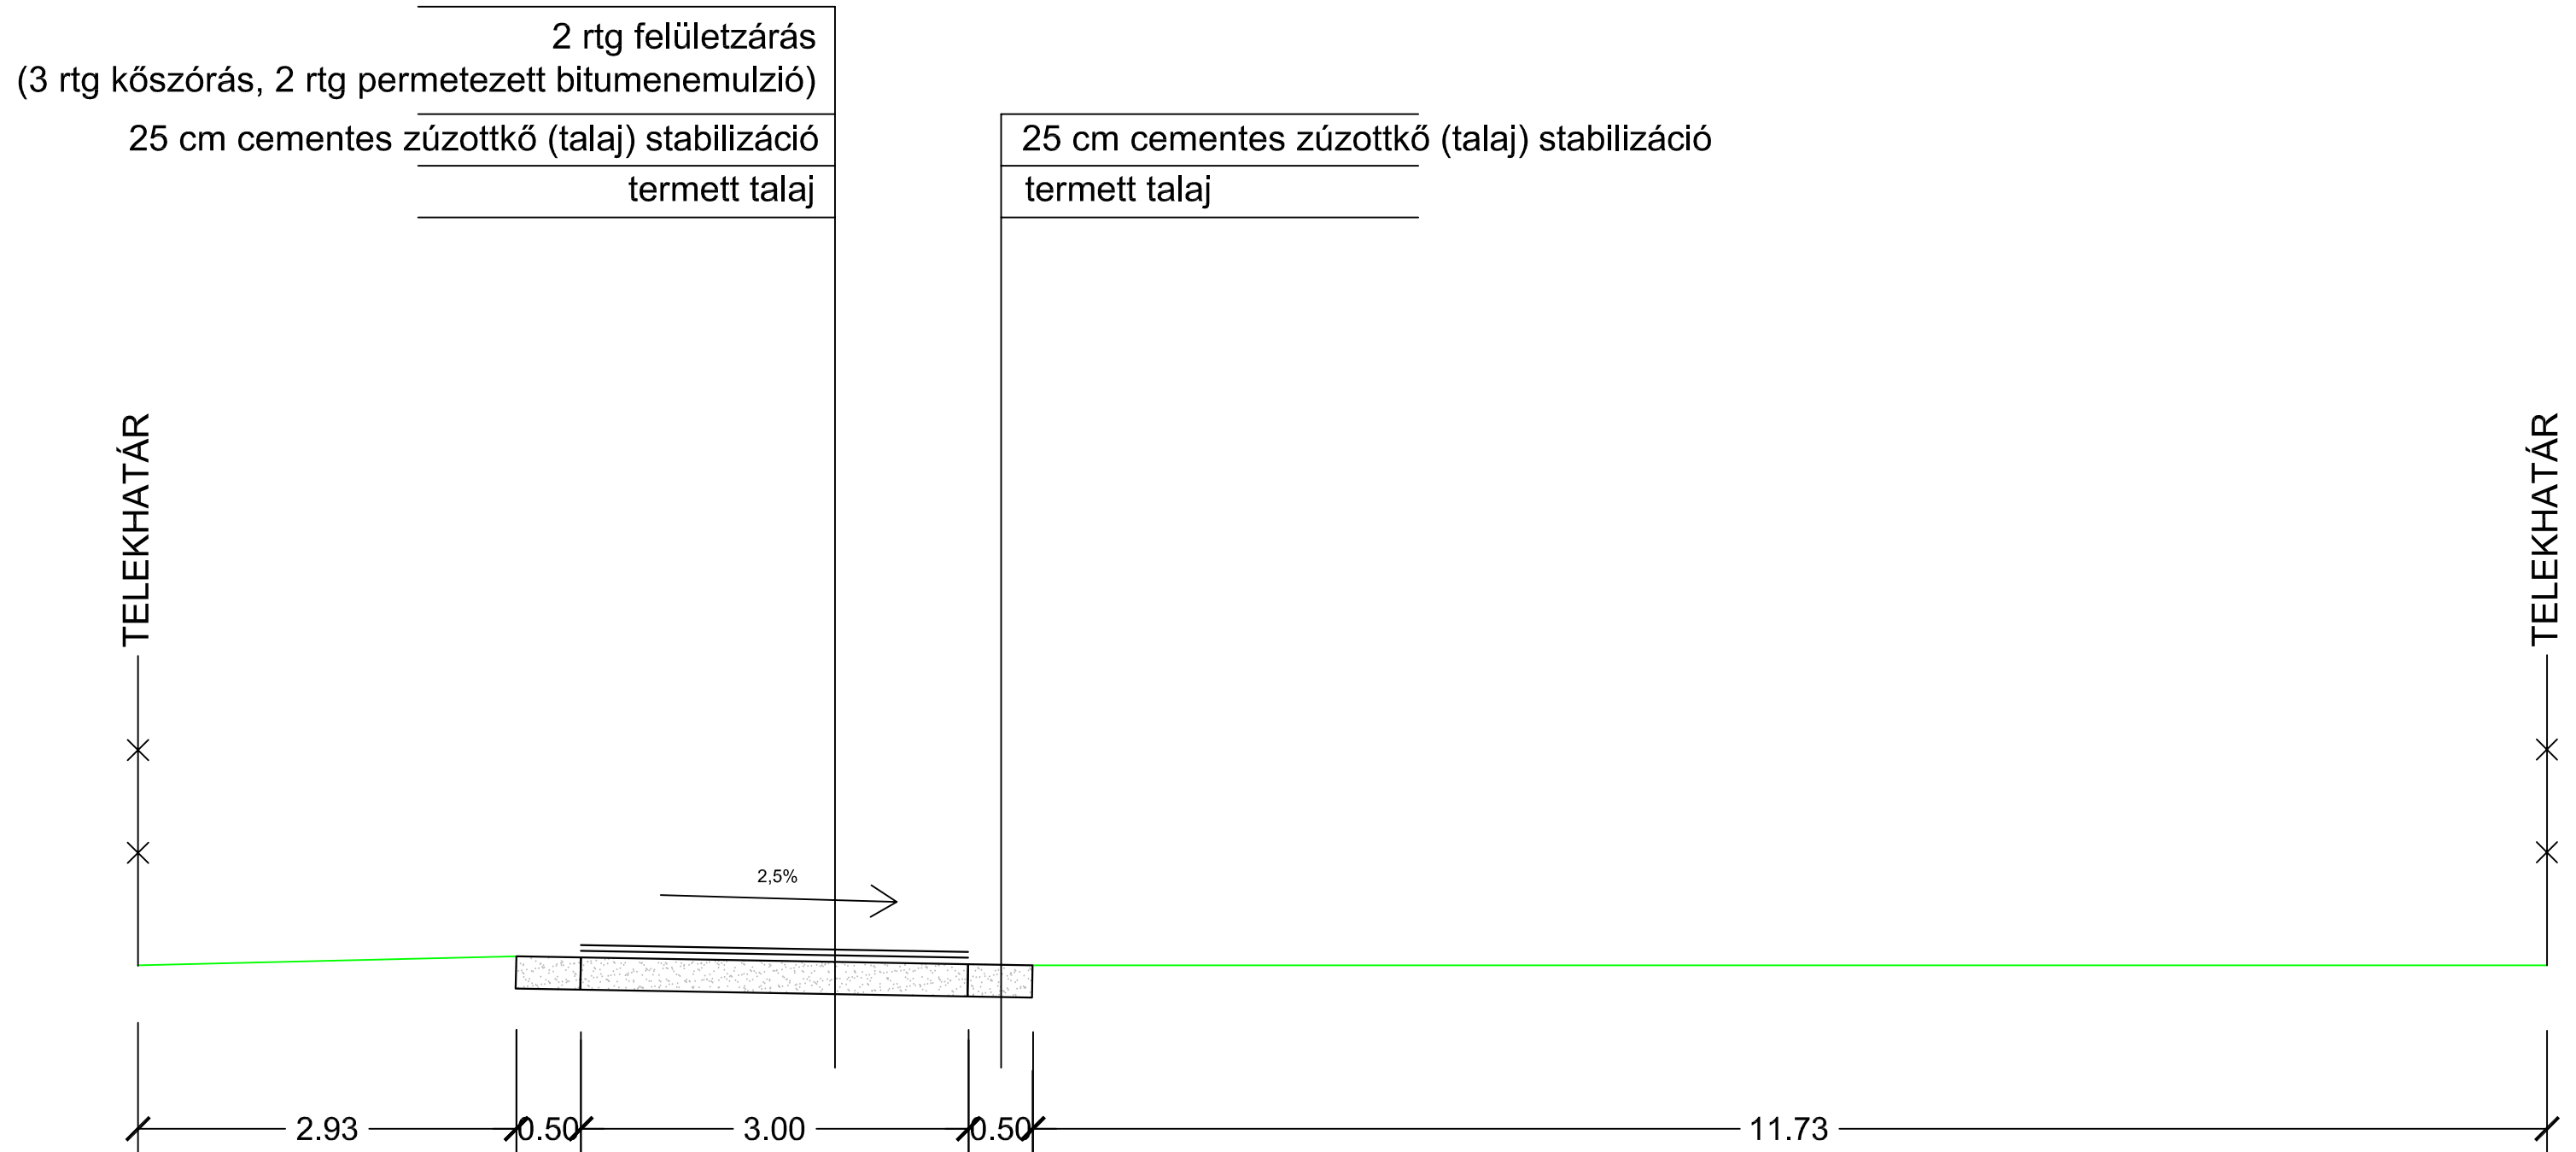


MEGNEVEZÉS: zúzottkő útbukolat stabilizáció
HELYSZÍN: Kunszentmáron, Katona J. u. 2055 hrsz
MEGRENDELŐ: Kunszentmáron Város Önkormányzata

RAJZSZÁM: 03/2021.
RAJZJEL: K-1
MÉRETARÁNY: M=1:50(A3)
DÁTUM: 2021. február hó

KUNSZENTMÁRTON Vörösmarty utca zúzottkő útbukolat stabilizáció HELYSZÍNRAJZ

M=1:1000

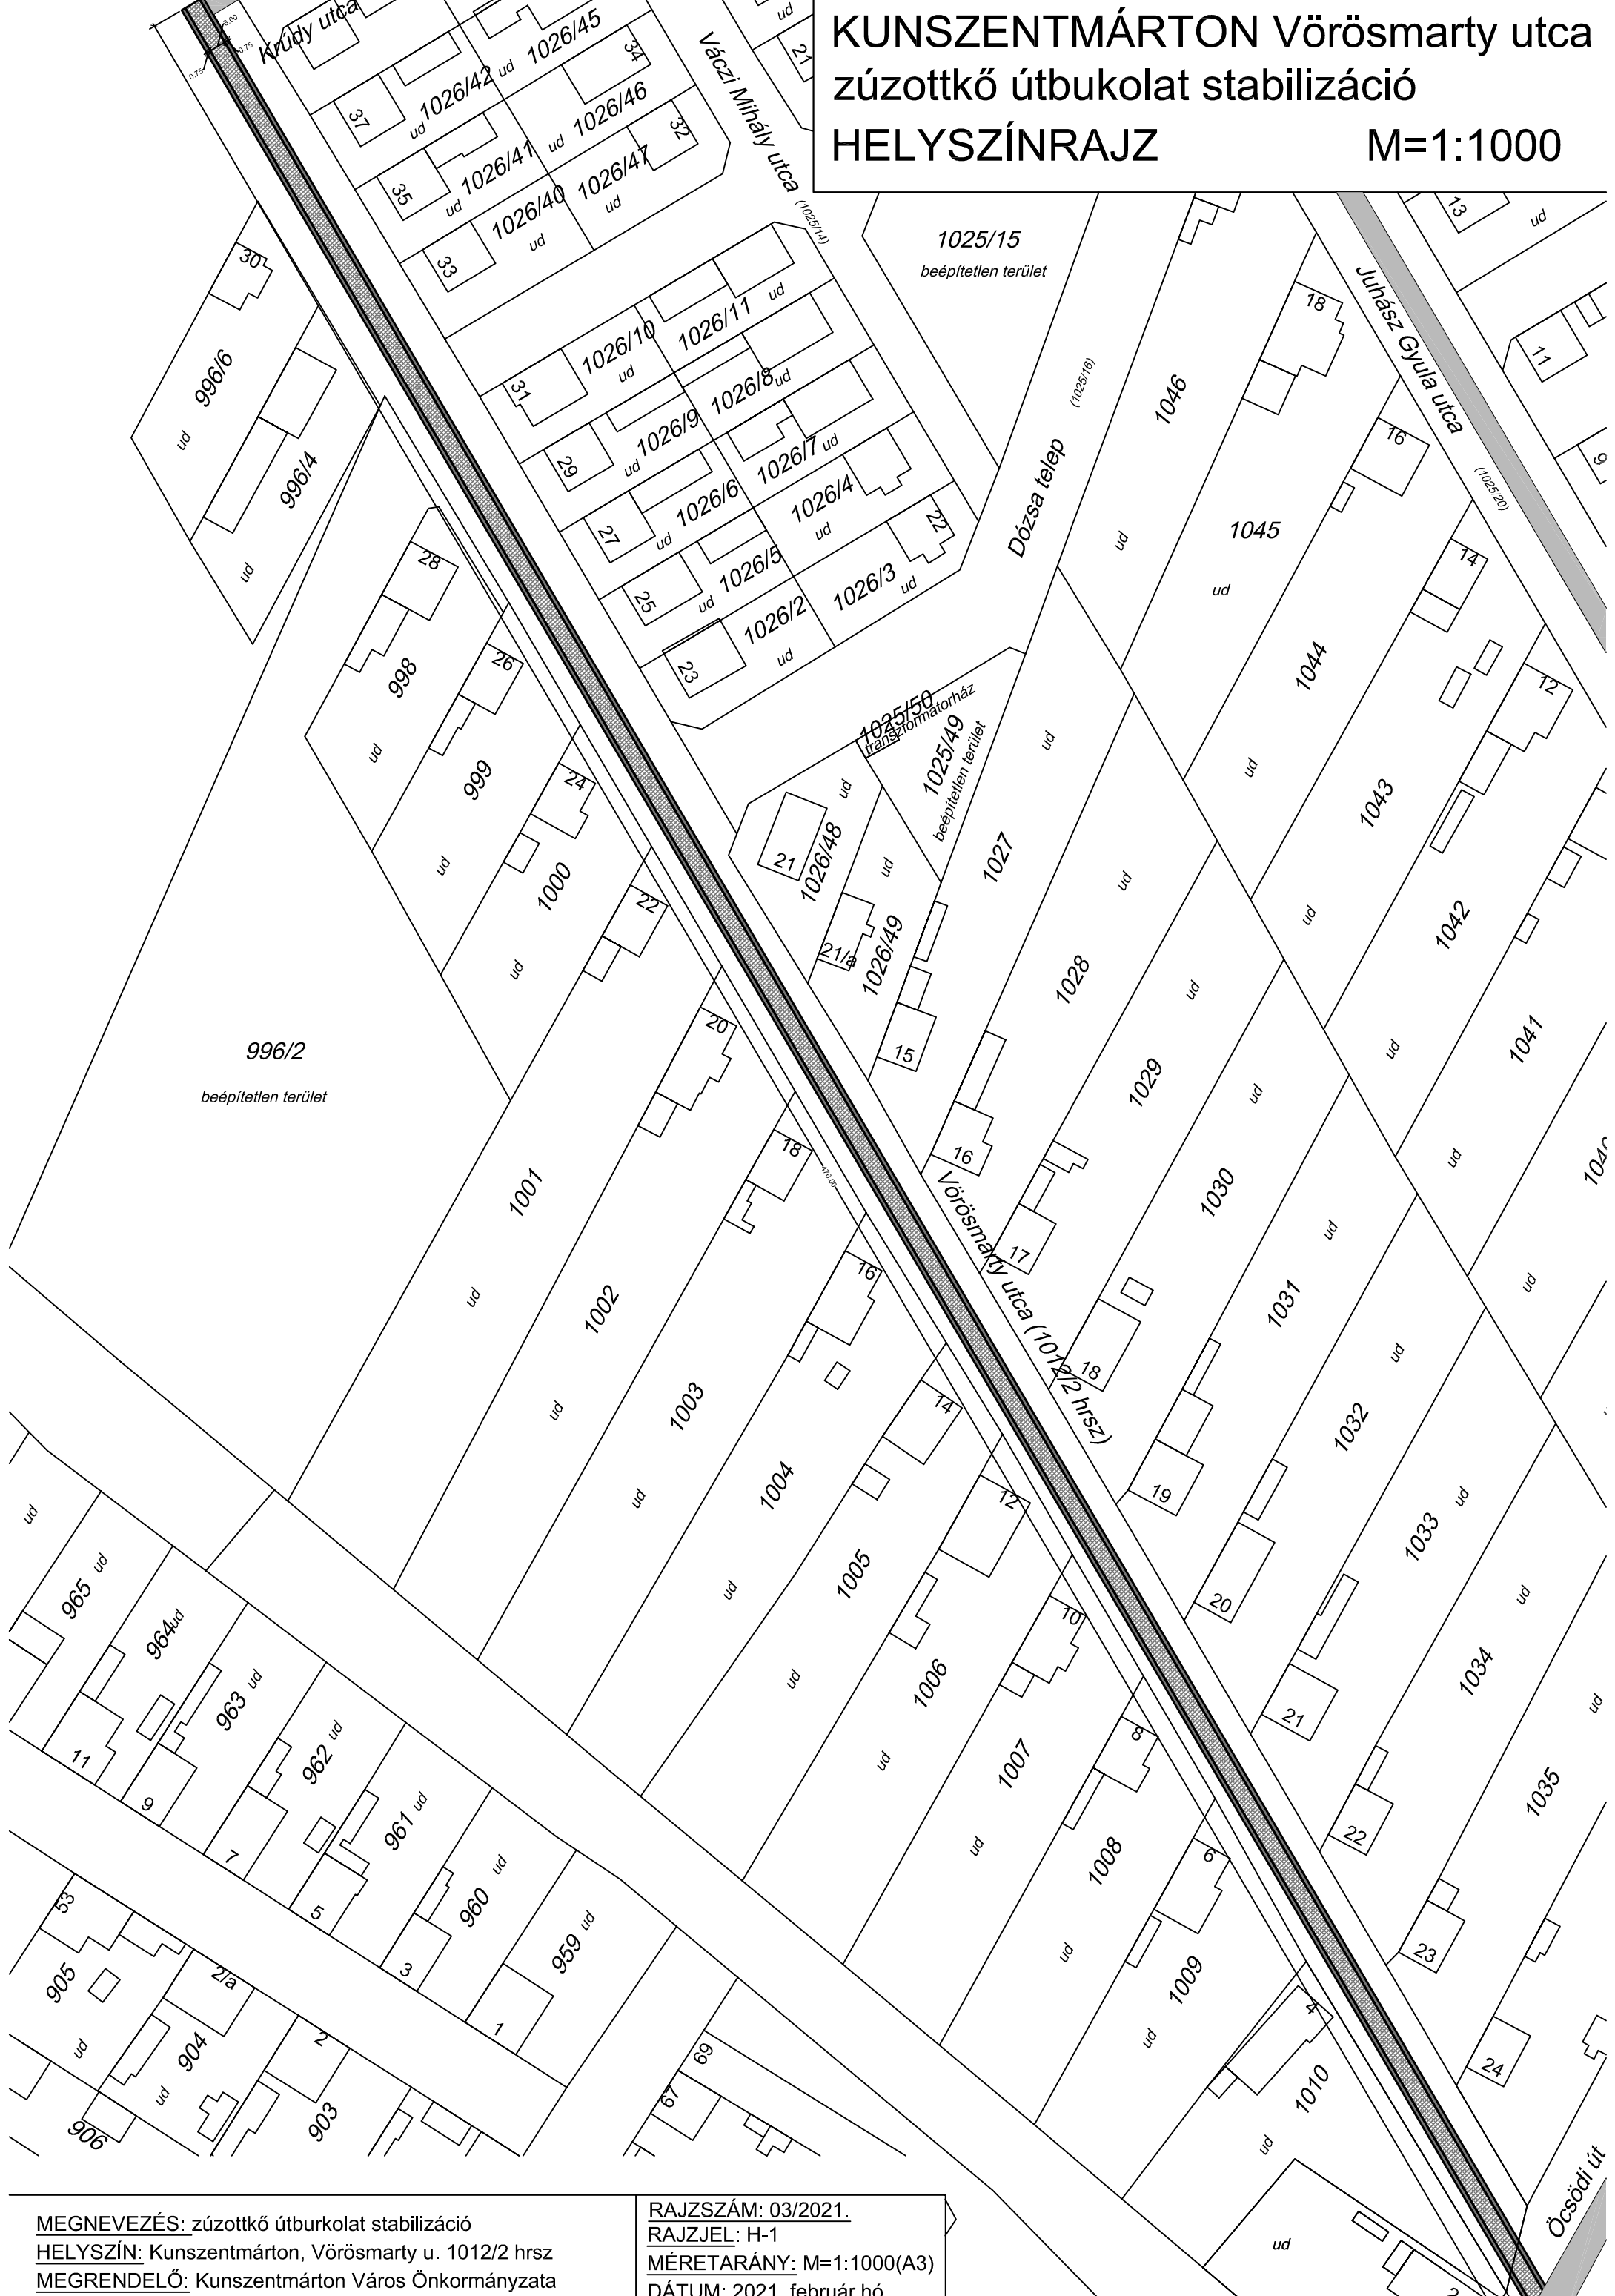


MEGNEVEZÉS: zúzottkő útbukolat stabilizáció
HELYSZÍN: Kunszentmárton, Vörösmarty u. 1012/2 hrsz
MEGRENDELŐ: Kunszentmárton Város Önkormányzata

RAJZSZÁM: 03/2021.
RAJZJEL: H-1
MÉRETARÁNY: M=1:1000(A3)
DÁTUM: 2021. február hó

KUNSZENTMÁRTON Vörösmarty utca zúzottkő útbukolat stabilizáció

KERESZTSZELVÉNY

M=1:50

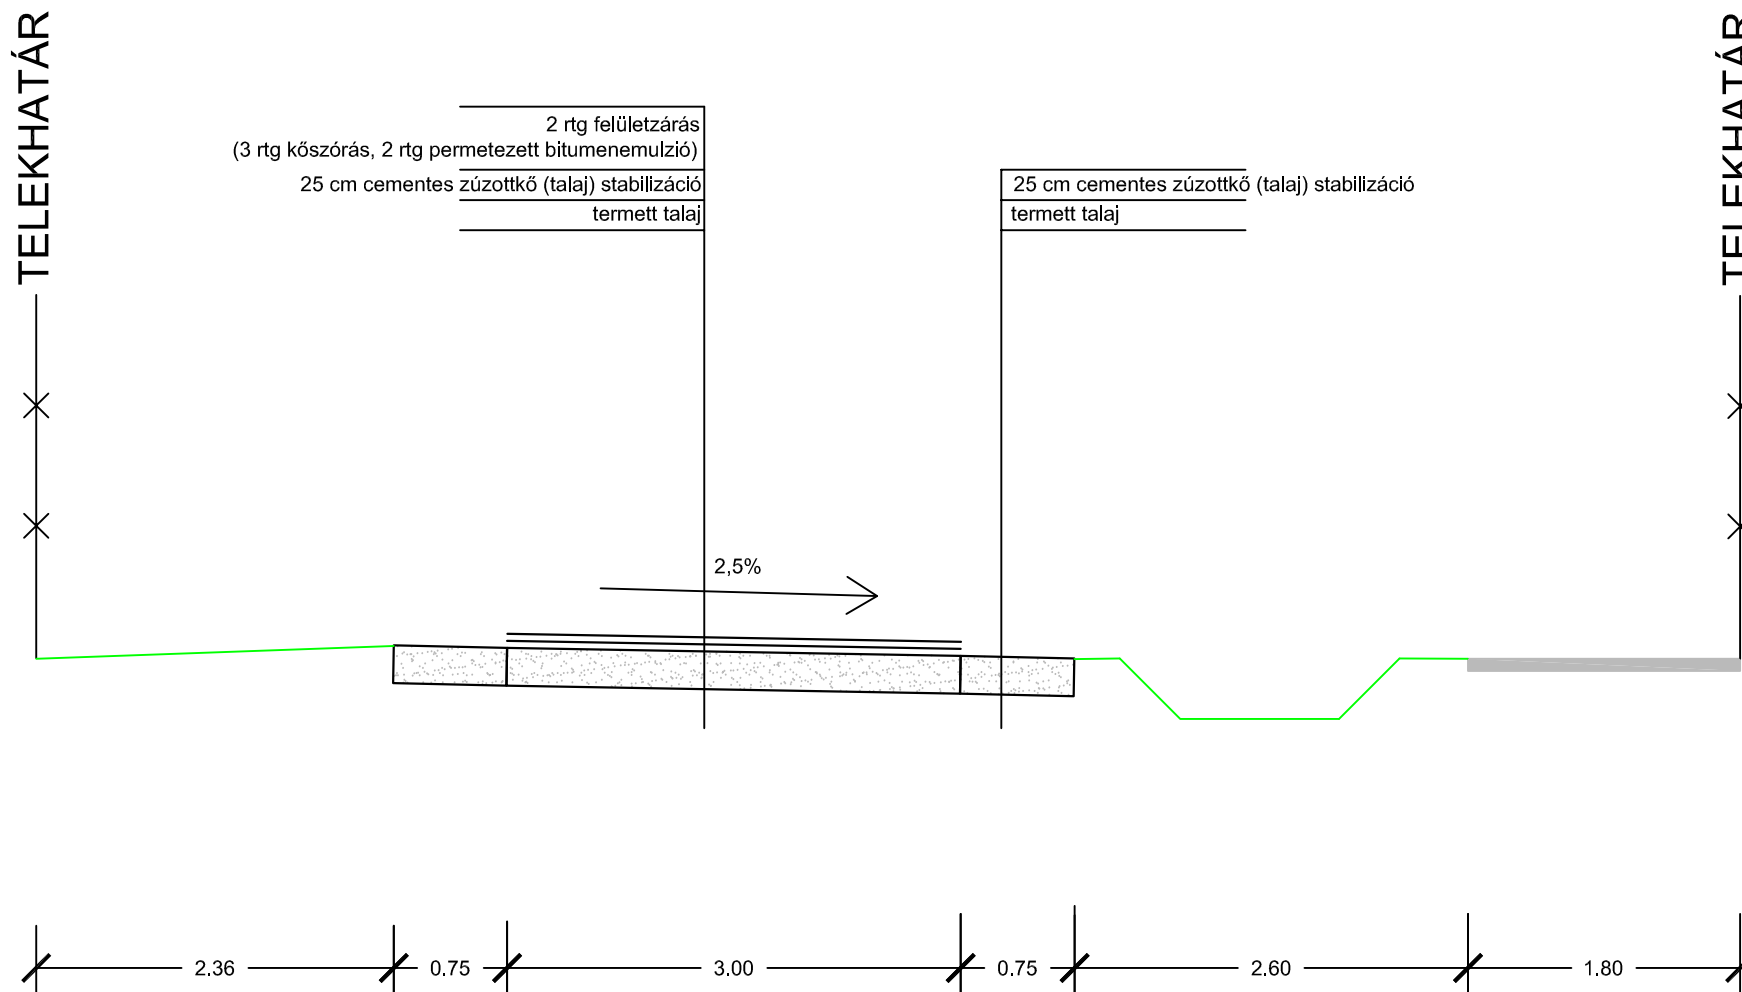

MEGNEVEZÉS: zúzottkő útbukolat stabilizáció
HELYSZÍN: Kunszentmárton, Vörösmarty u. 1012/2 hrsz
MEGRENDELŐ: Kunszentmárton Város Önkormányzata

RAJZSZÁM: 03/2021.
RAJZJEL: K-1
MÉRETARÁNY: M=1:50(A4)
DÁTUM: 2021. február hó