


# HELYSZÍNRAJZ

M = 1 : 500



ános utca

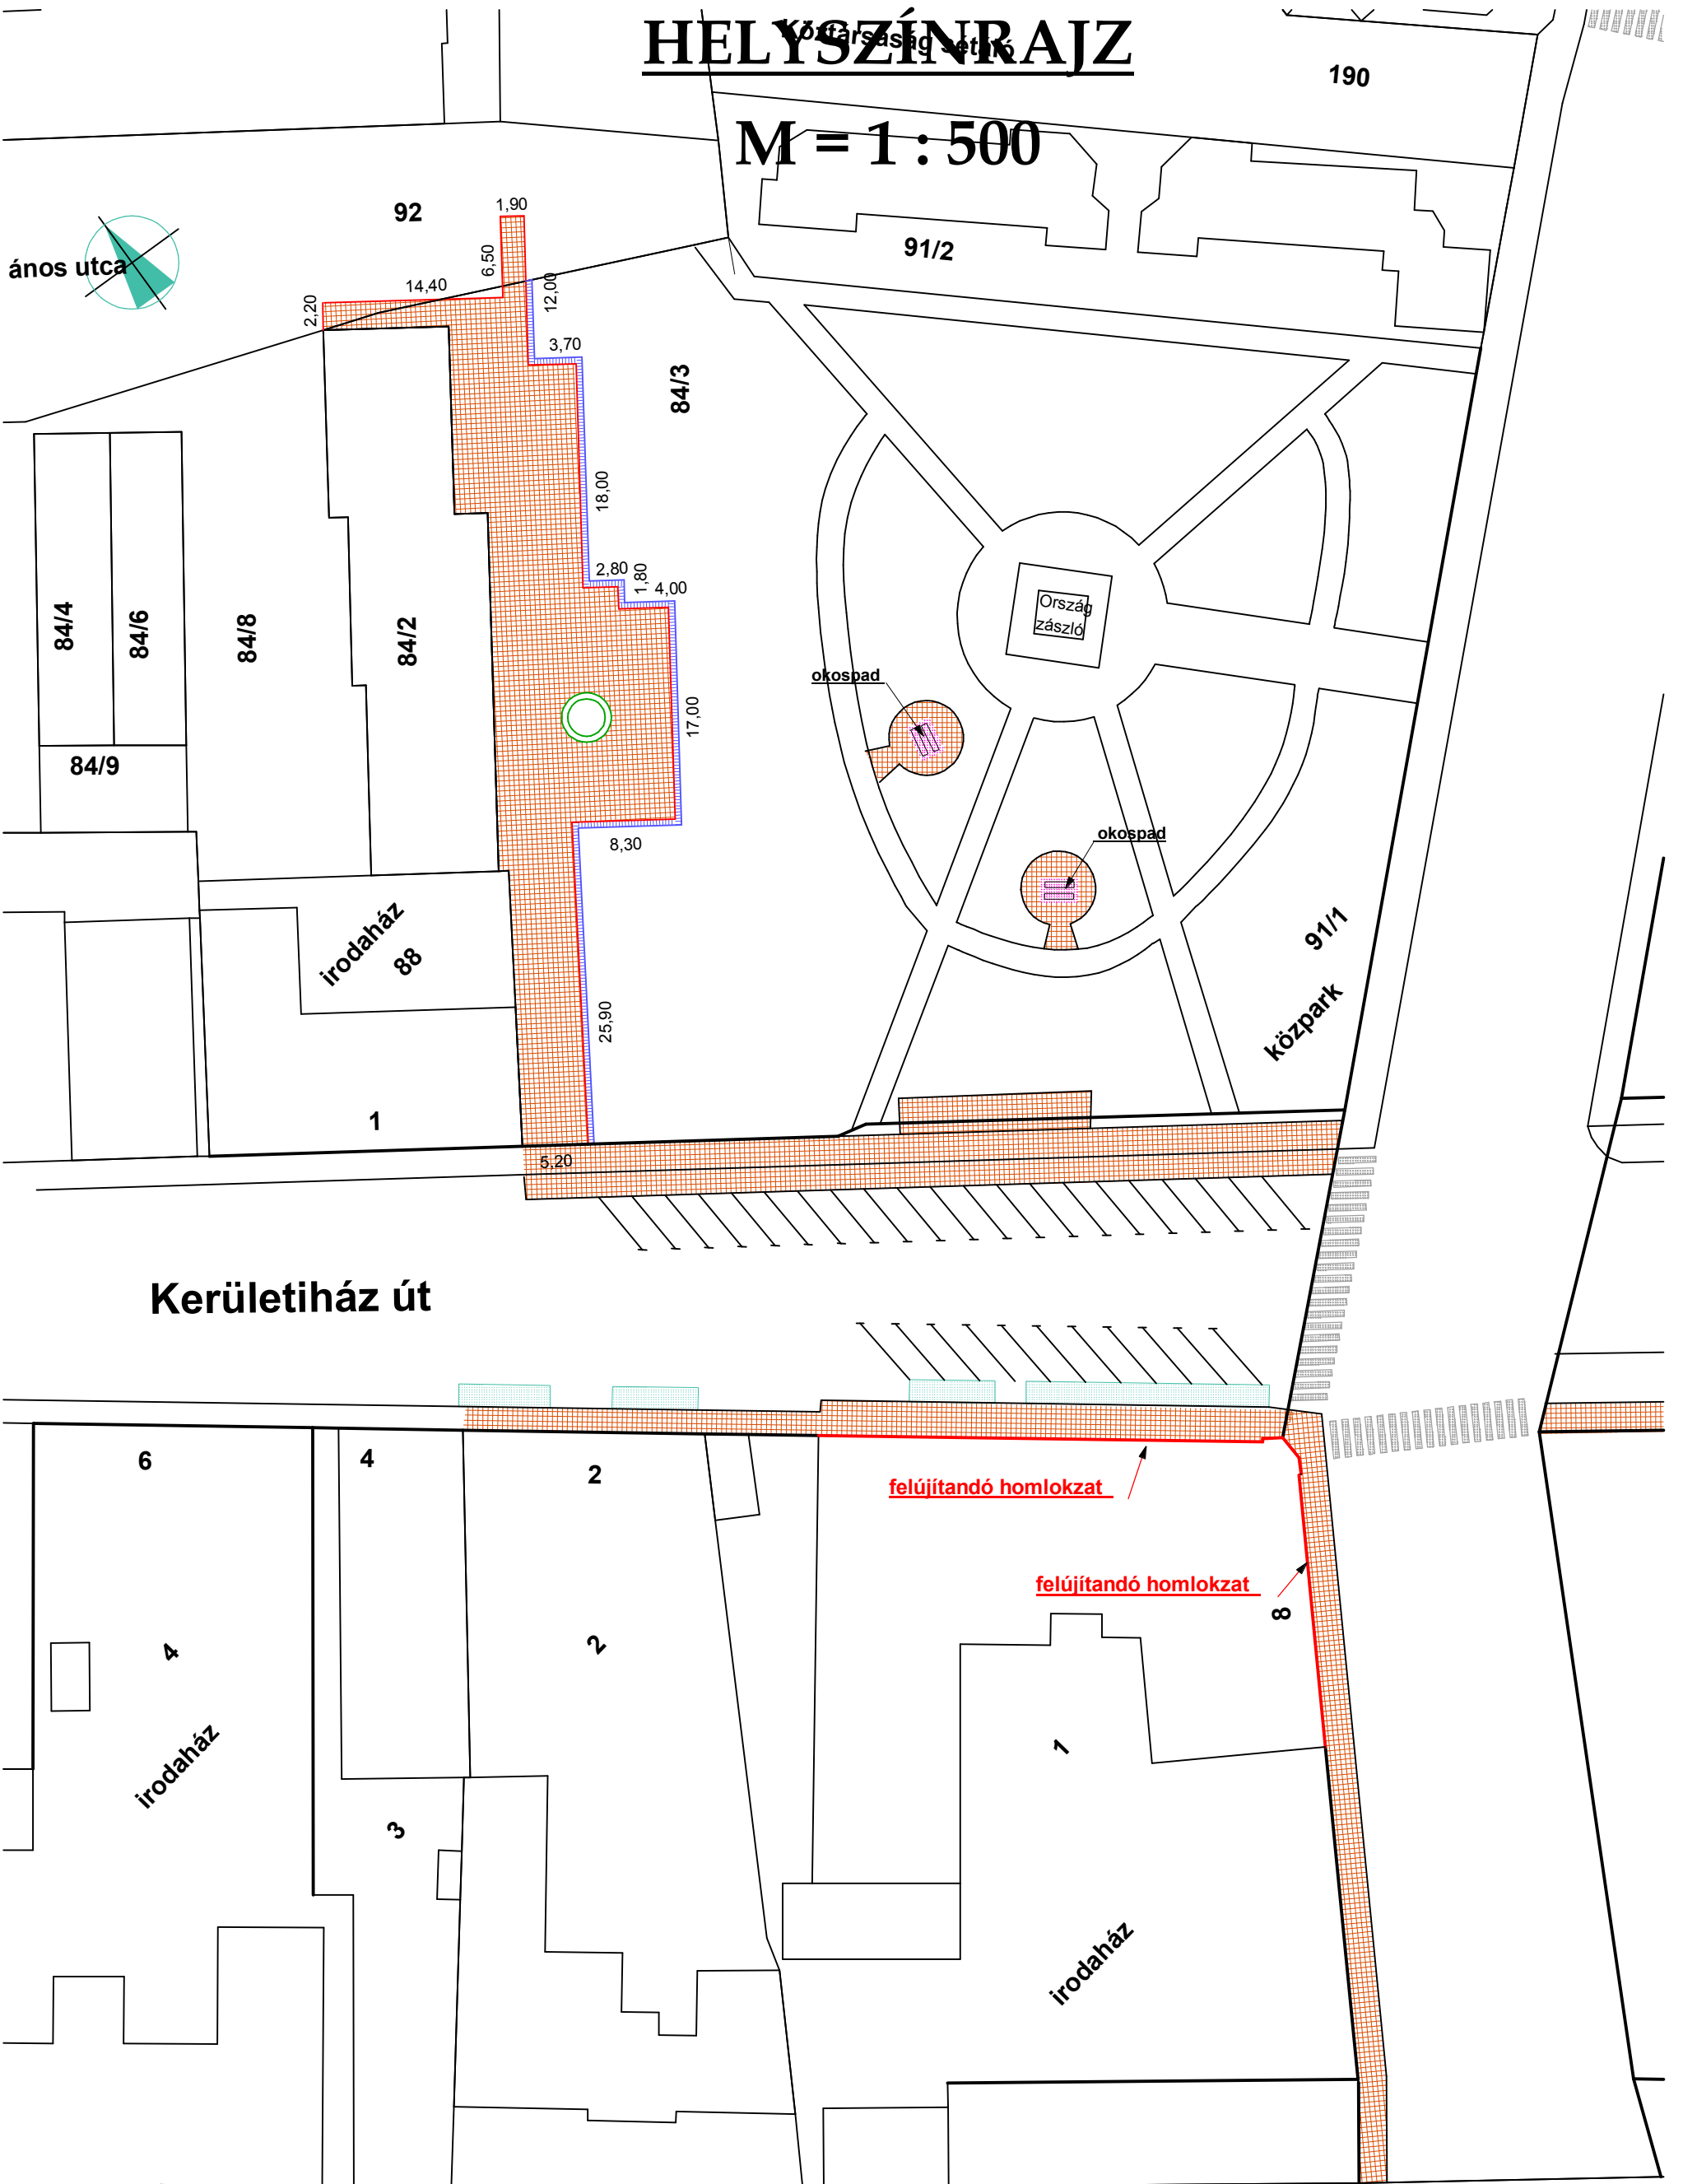

Kerületiház út

Közpark

felújítandó homlokzat

felújítandó homlokzat

## Jelmagyarázat

Új járda/térburkolat:



Zöldterület rekonstrukció:



Parkoló kialakítás, felújítás:



Terv tárgya: Élhető települések (TOP\_Plusz-1.2.1-21) koncepció terv

Munkaszám: 01/2022.

Fejlesztés helyszíne: 5440 Kunszentmárton, Köztársaság tér

Dátum: 2022. 01 10.

Építető:

Kunszentmárton Város Önkormányzata  
5440 Kunszentmárton, Köztársaság tér 1. szám

Tervező:

Nagy Kálmán Kunszentmárton, Hegyfok K. u. 49.  
MÉK: É-3-16-0138.

Rajzszám: H - 1