


HELYSZÍNRAJZ

M = 1 500

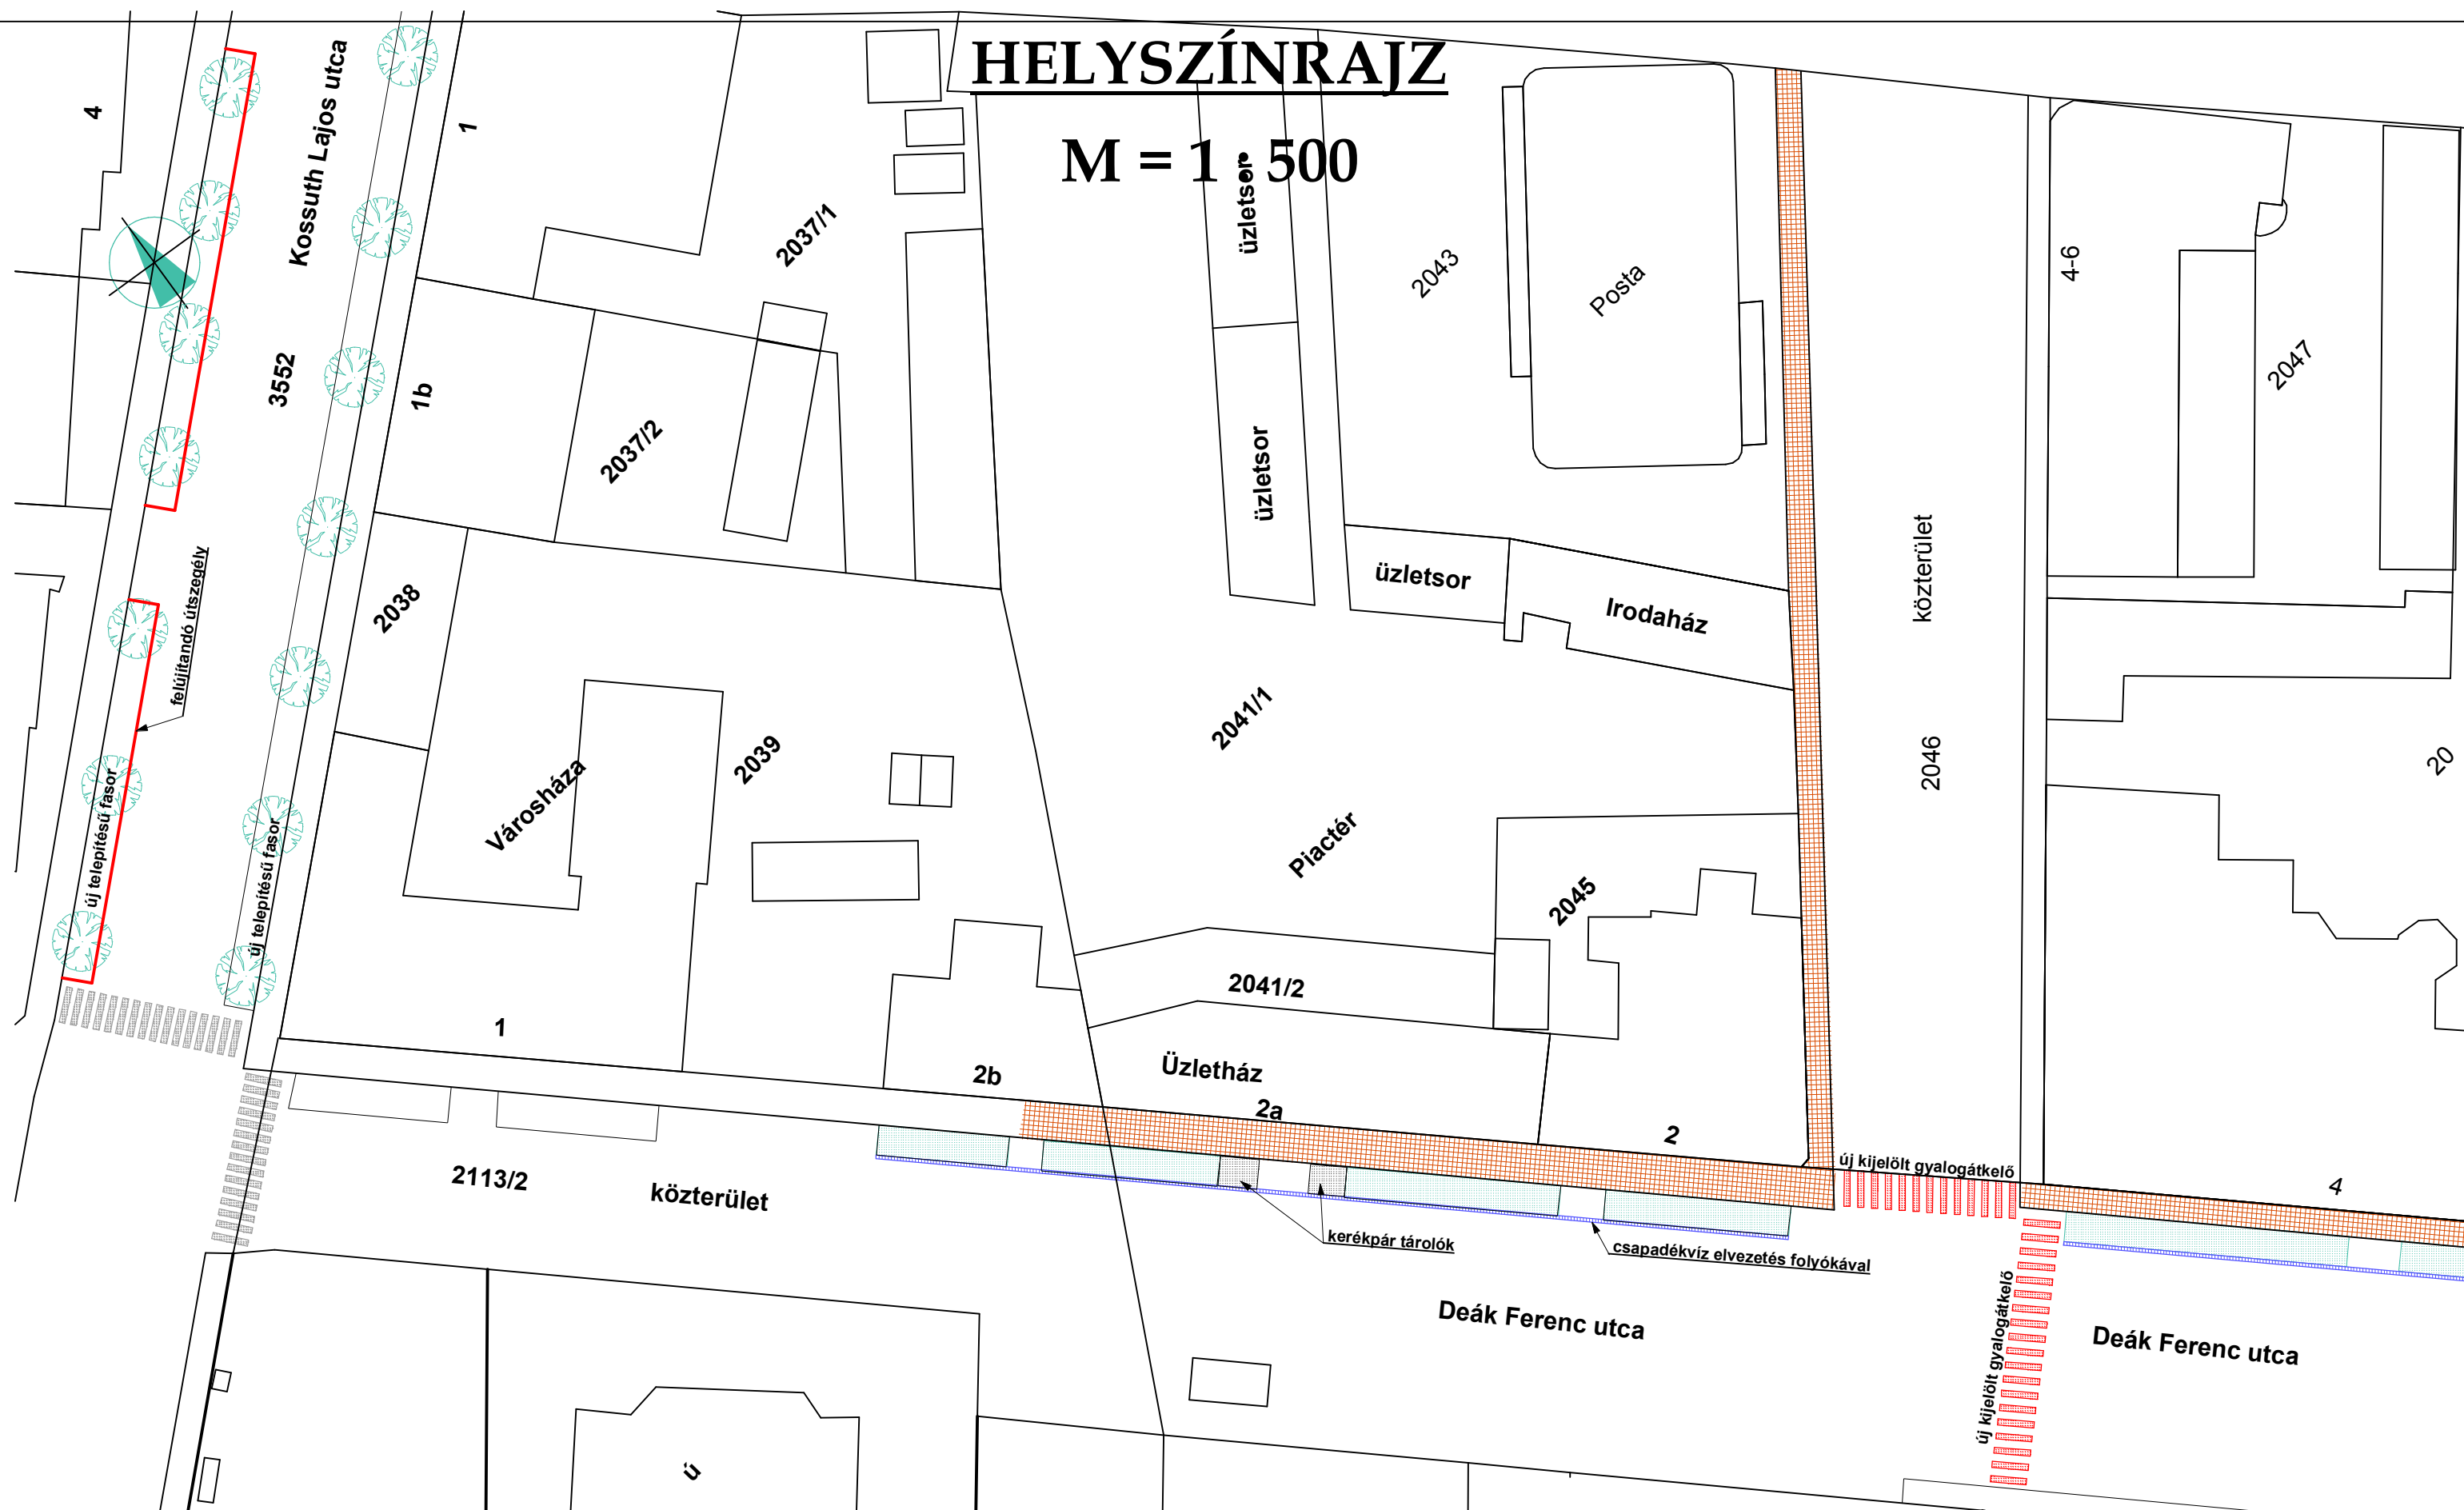

Jelmagyarázat

- Új járda/térburkolat:
- Zöldterület rekonstrukció:
- Parkoló kialakítás, felújítás:

Terv tárgya: Élhető települések (TOP_Plusz-1.2.1-21) koncepció terv	Munkaszám: 01/2022.
Fejlesztés helyszíne: 5440 Kunszentmárton, Deák Ferenc út	Dátum: 2022. 01 10.
Építető: Kunszentmárton Város Önkormányzata 5440 Kunszentmárton, Köztársaság tér 1. szám	Rajzszám: H - 3
Tervező: Nagy Kálmán Kunszentmárton, Hegyfoky K. u. 49. MÉK: É-3-16-0138.	