Alépítményi szerkezettel nem rendelkező térburkolat
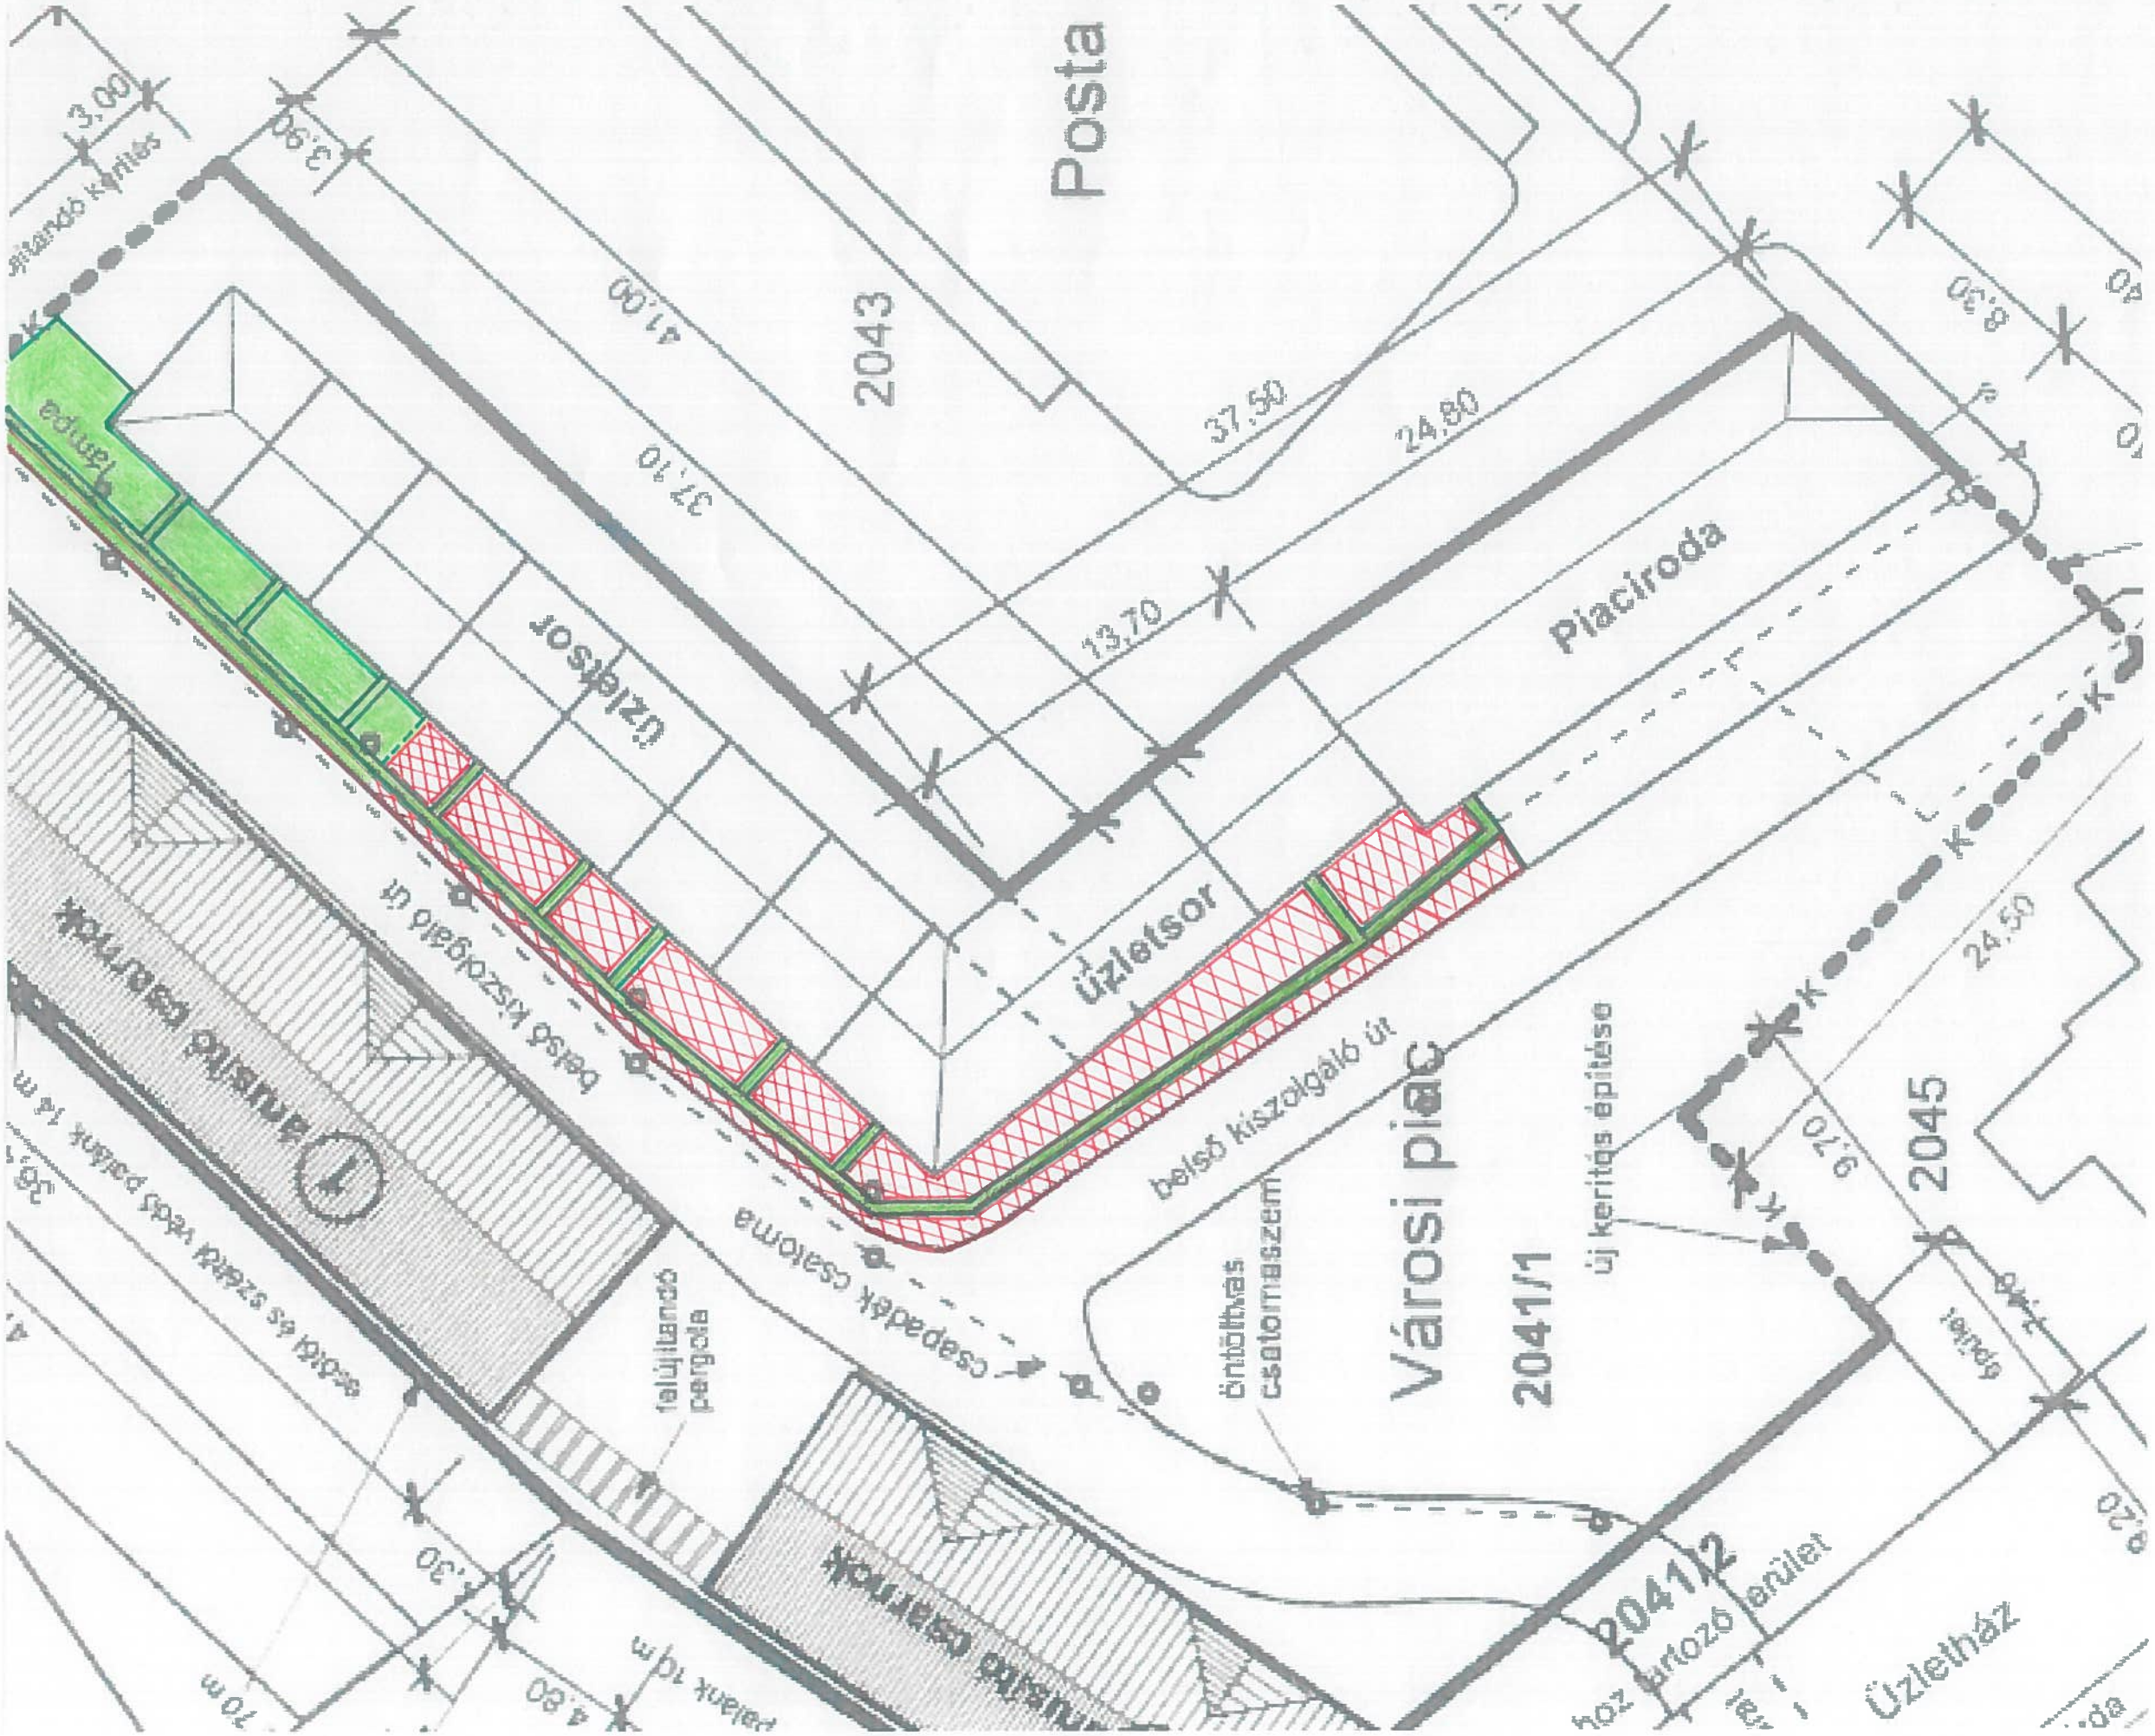
Alépítményi szerkezettel rendelkező térburkolat