

JNSZVKH Földhivatali Főosztály Földhivatali Osztály 3.
Kunszentmárton Kerületiház utca 6


E-hiteles térképmásolat - Teljes másolat

2025.07.15 09:32:11

Helyrajzi szám: KUNSZENTMÁRTON külterület 610

Megrendelés szám: 1084425/4/2025

Méretarány: 1 : 2000

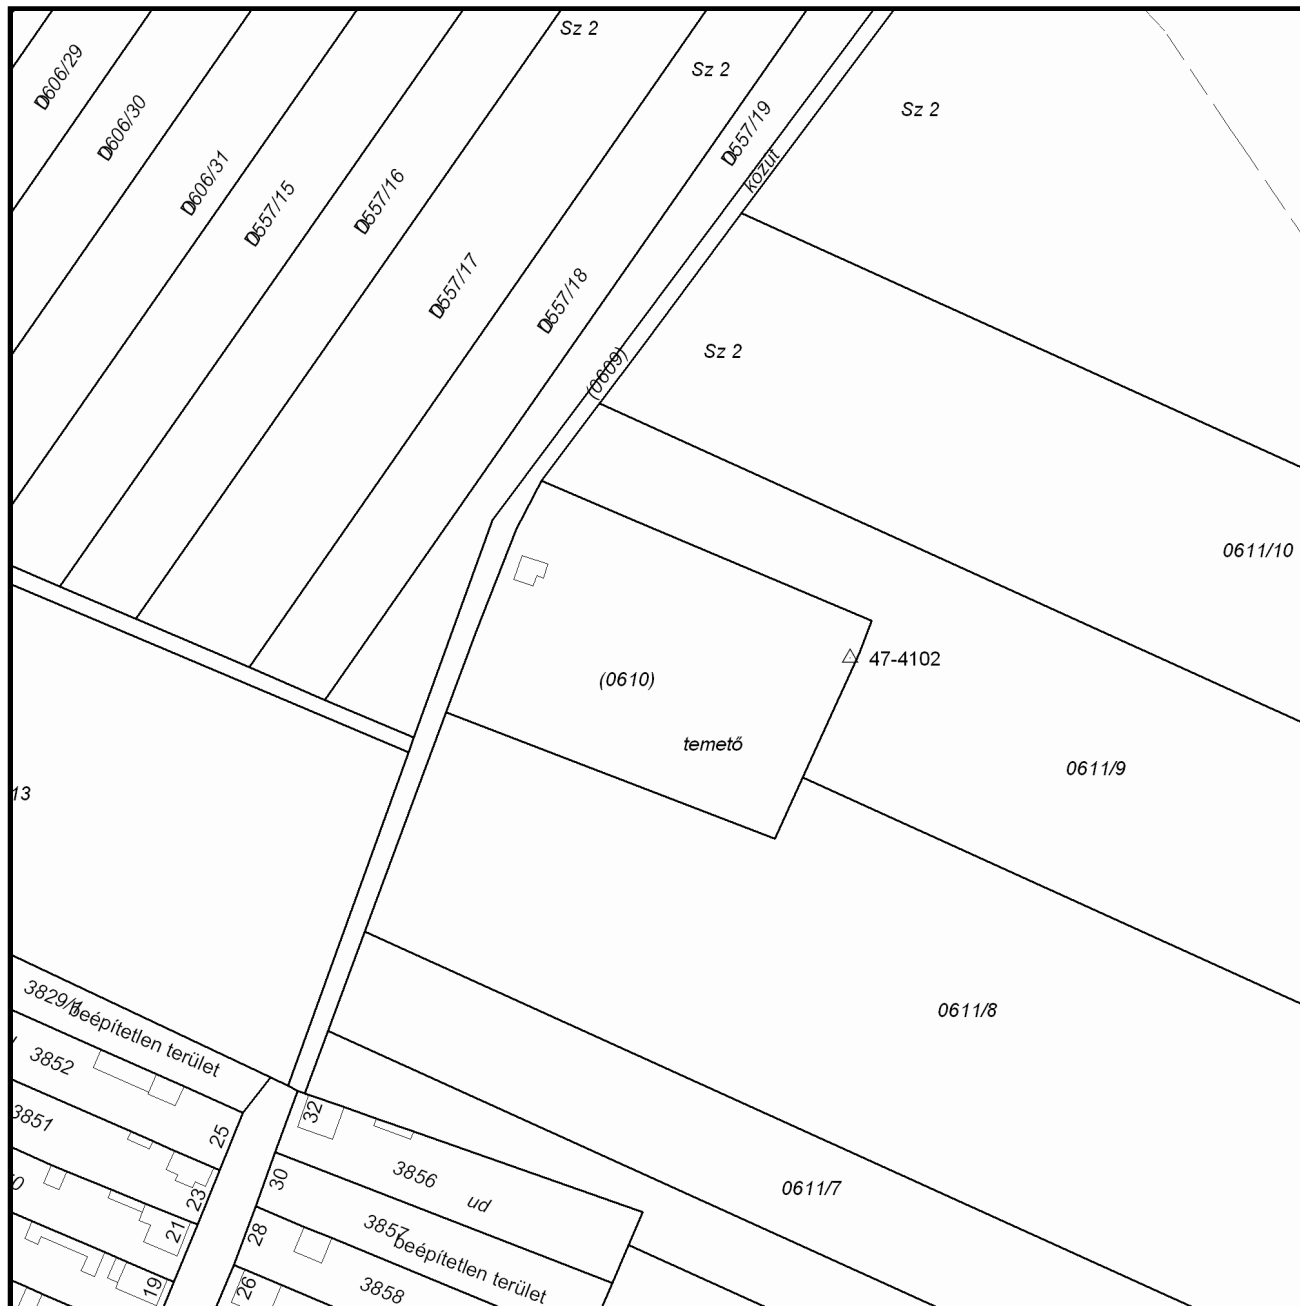

A térképmásolat a kiadás időpontjában megegyezik az ingatlan-nyilvántartási térképi adatbázis tartalmával. A térképmásolat méretek levételére nem használható!