


KUNSZENTMÁRTON Alkotmány utca 2.
be- és kiközlekedő útburkolat stabilizáció
HELYSZÍNRAJZ

M=1:500

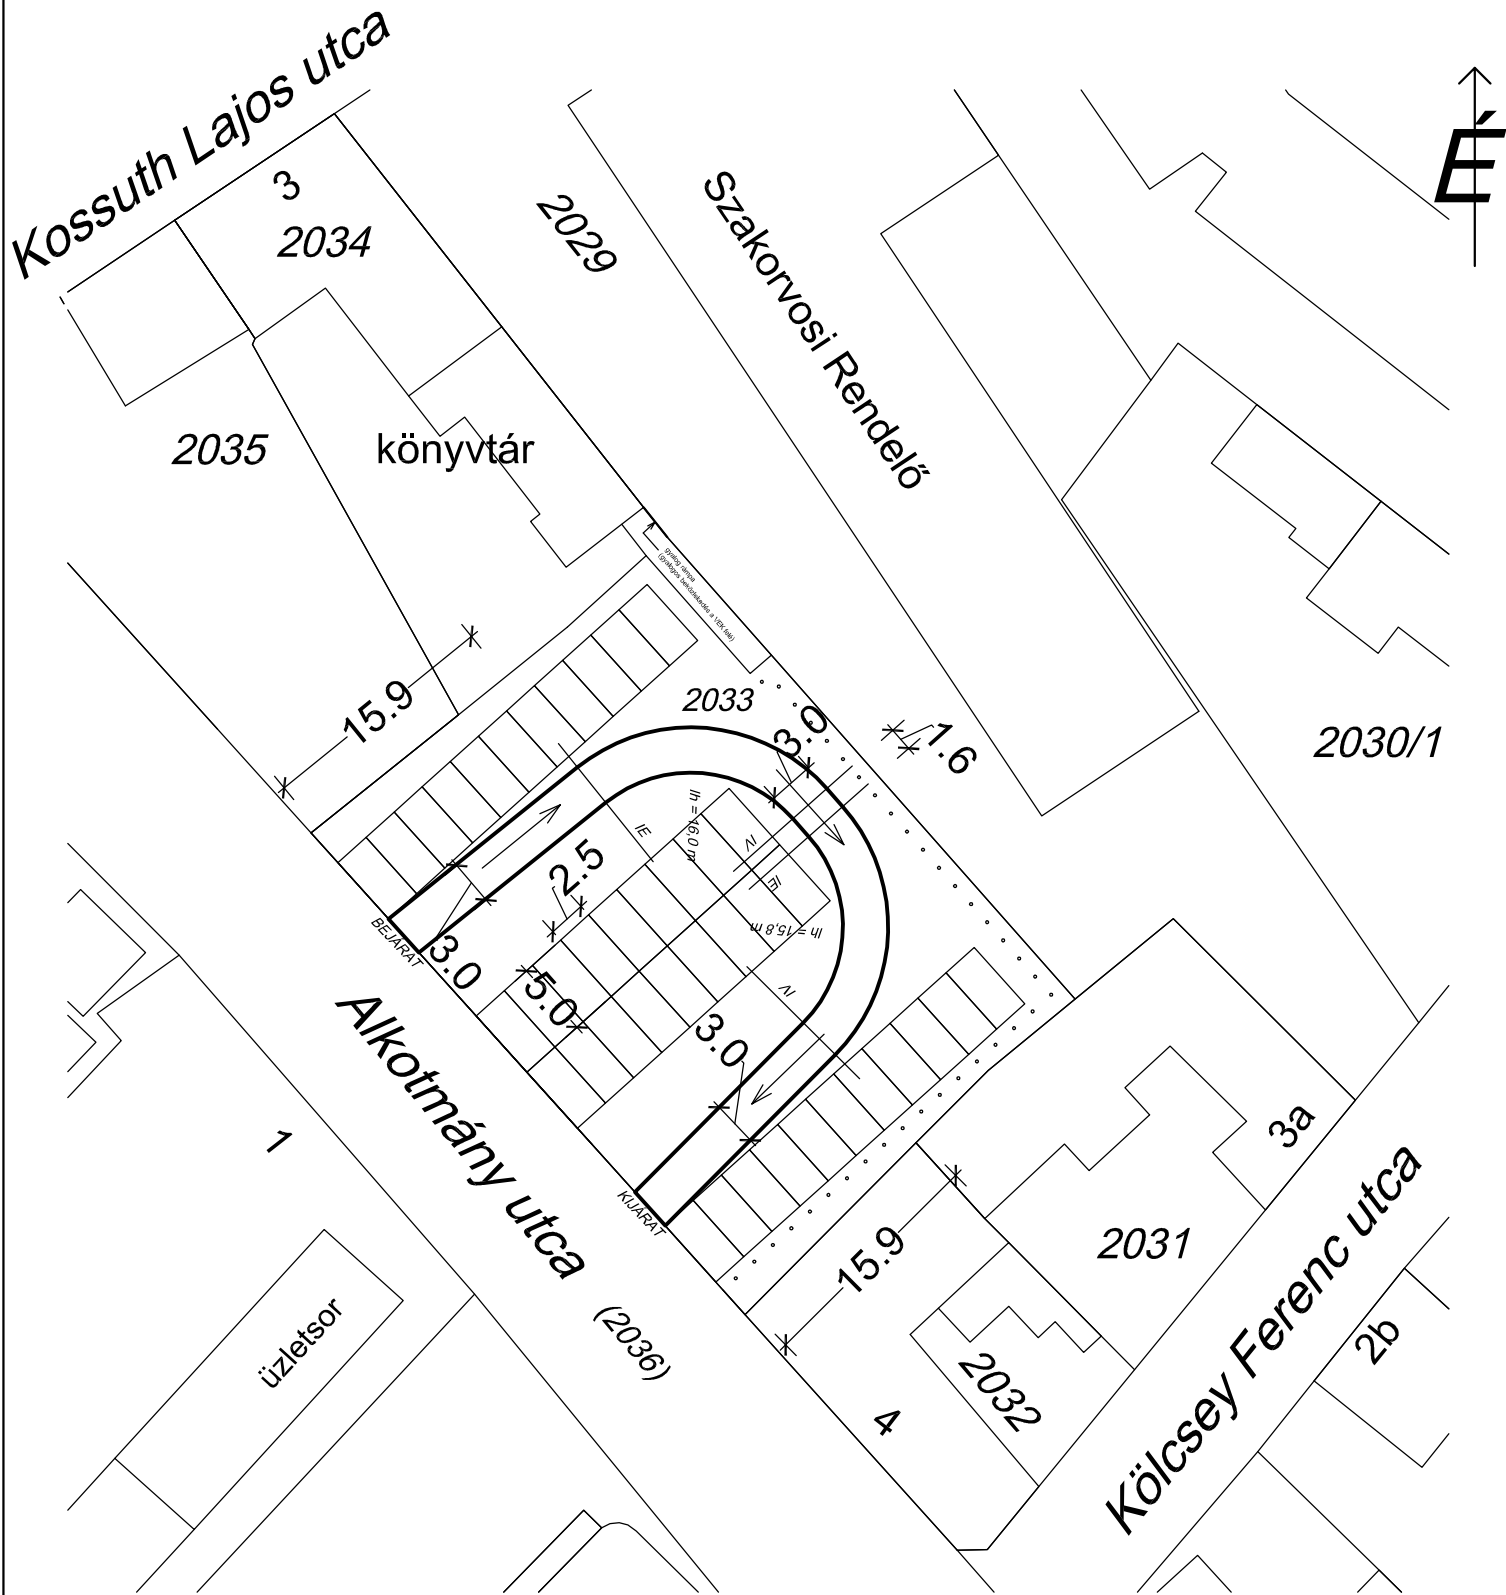

MEGNEVEZÉS: zúzottkő útburkolat stabilizáció

HELYSZÍN: Kunszentmárton, Alkotmány u. 2. 2033 hrsz
(stabilizált be- és kiközlekedő útburkolat: 65,2 fm x 3,0 m, 195,6 m²)

MEGRENDELŐ: Kunszentmárton Város Önkormányzata

RAJZSZÁM: 06/2024.

RAJZJEL: H-6

MÉRETARÁNY: M=1:500(A4)

DÁTUM: 2024. február hó