


KUNSZENTMÁRTON Arany J. utca - Dobó I. utca zúzottkő útburkolat stabilizáció

HELYSZÍNRAJZ

M=1:1000

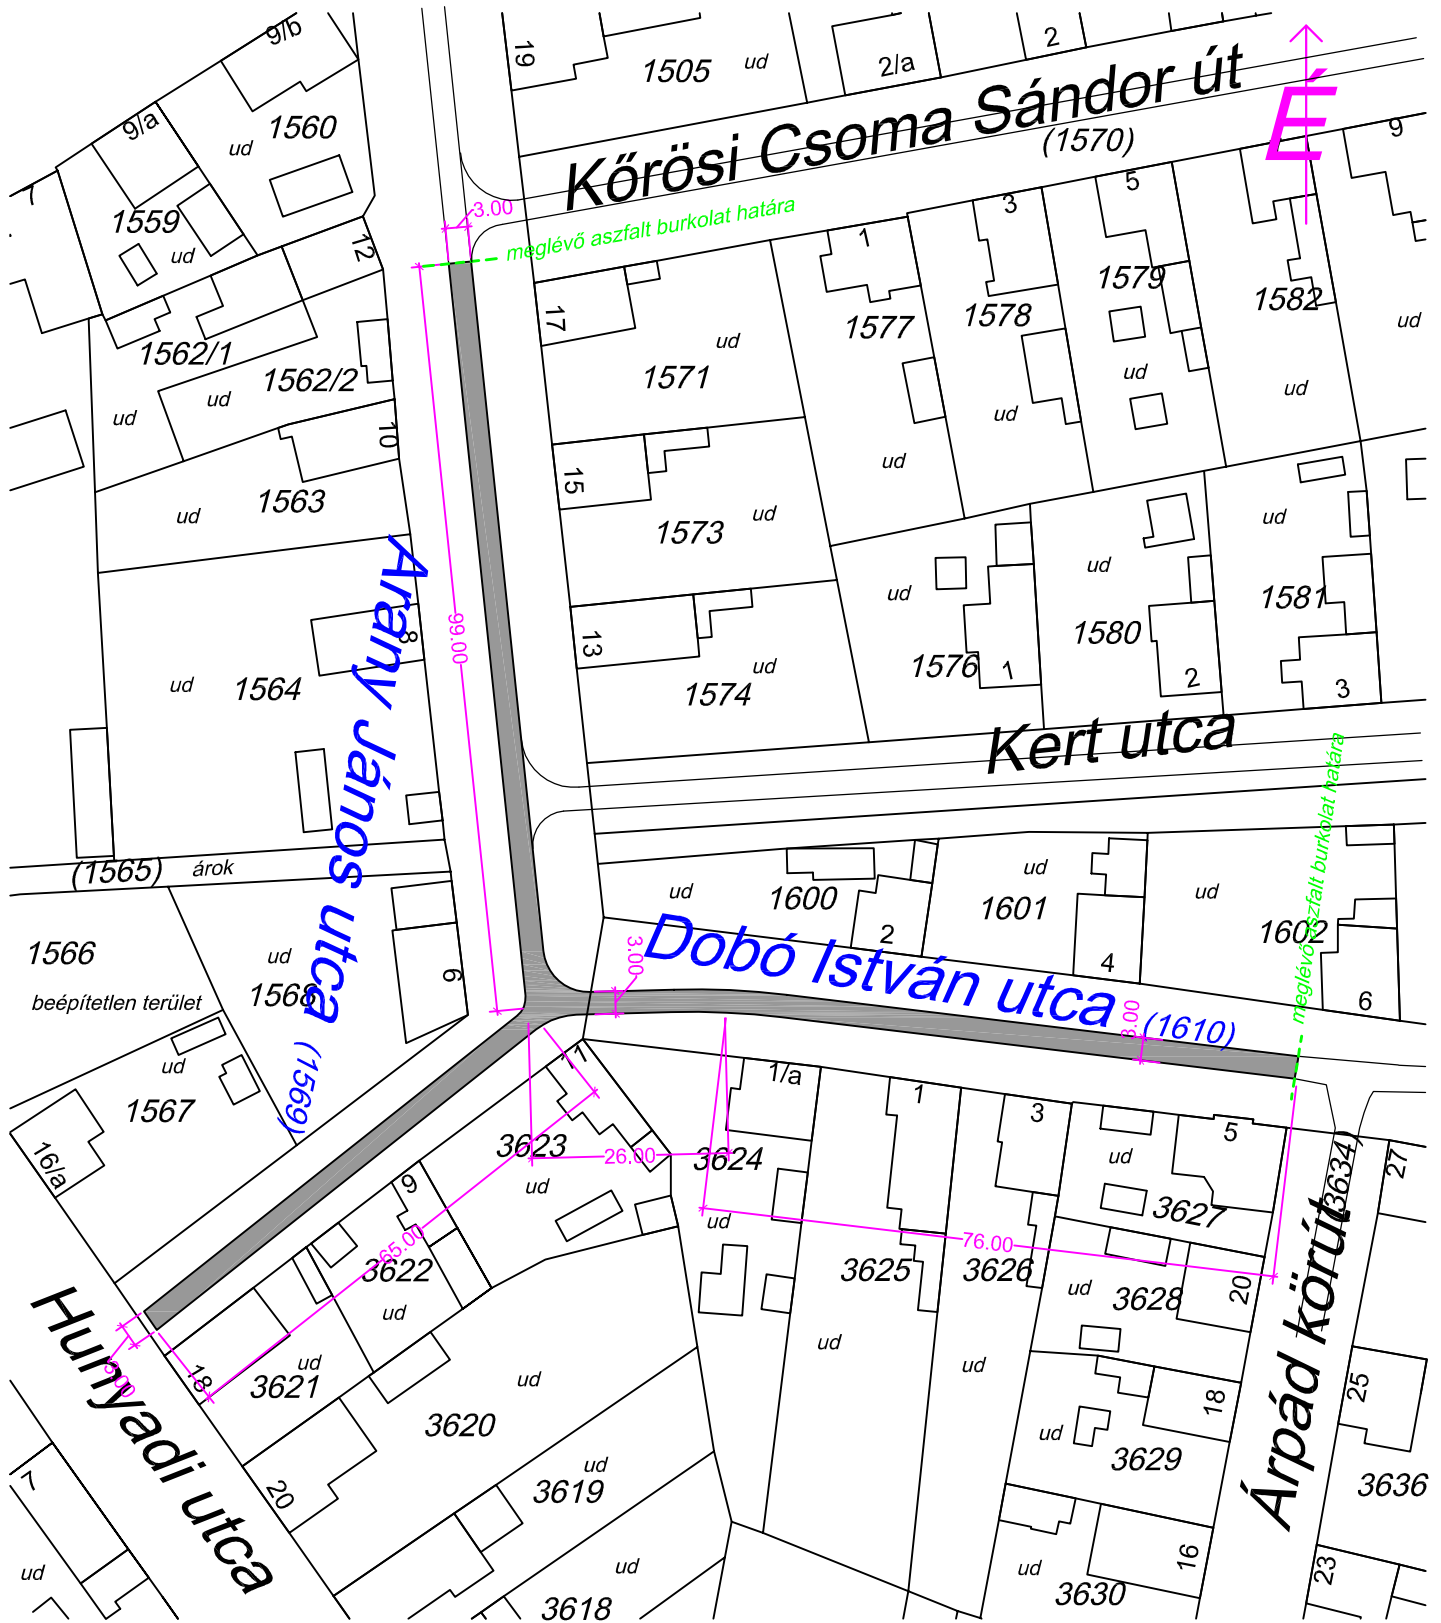

MEGNEVEZÉS: zúzottkő útburkolat stabilizáció
HELYSZÍN: Kunszentmárton, Arany J. u. 1569 hrsz. - Dobó I. u.
1610 hrsz (stabilizált útburkolat: 266 fm x 3,0 m)
MEGRENDELŐ: Kunszentmárton Város Önkormányzata

RAJZSZÁM: 01/2023.
RAJZJEL: H-1
MÉRETARÁNY: M=1:1000(A4)
DÁTUM: 2023. március hó