


KUNSZENTMÁRTON Bocskai István utca zúzottkő útbukolat stabilizáció HELYSZÍNRAJZ

M=1:1000

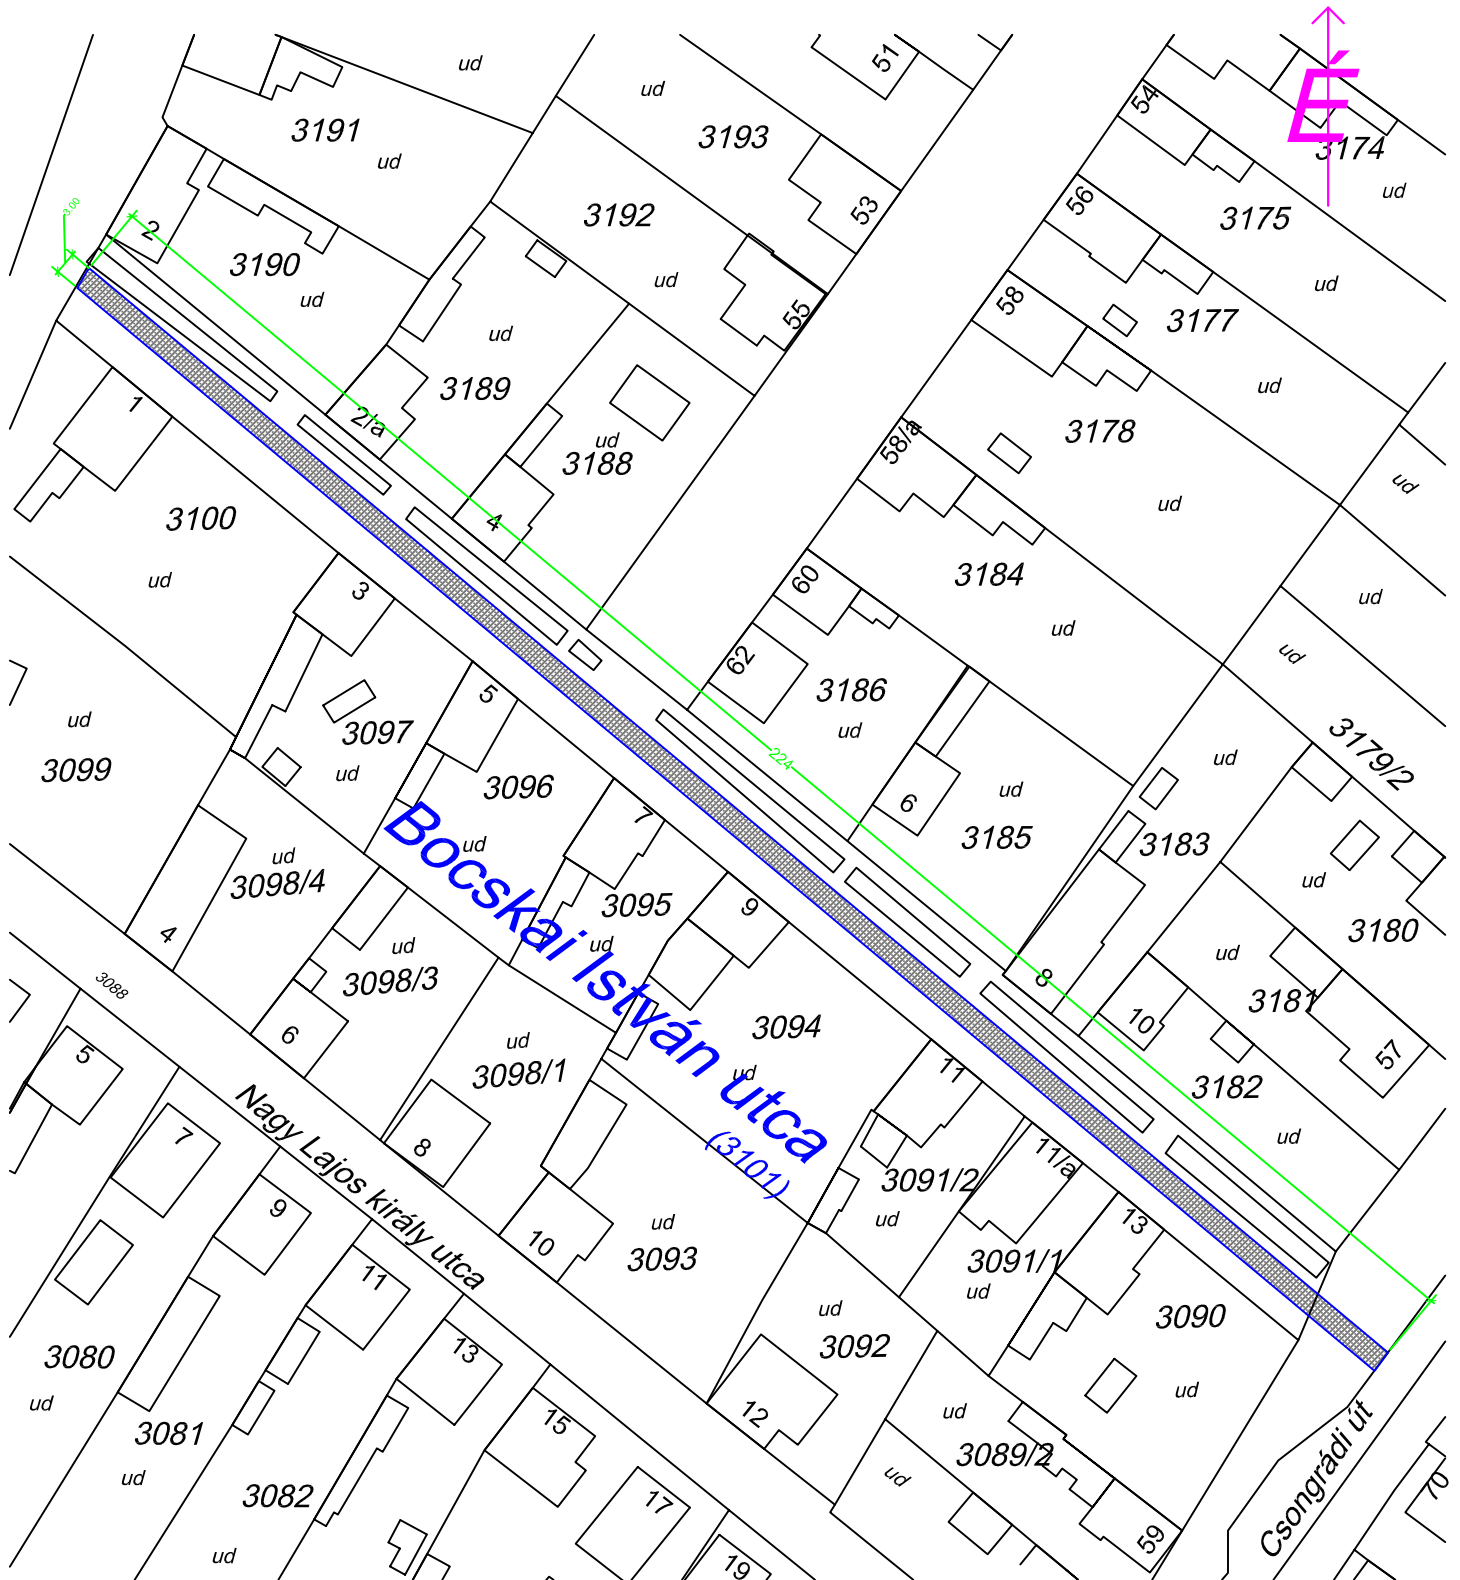

MEGNEVEZÉS: zúzottkő útbukolat stabilizáció
HELYSZÍN: Kunszentmárton, Bocskai I. u. 3101 hrsz
(stabilizált útbukolat: 224 fm x 3,0 m)
MEGRENDELŐ: Kunszentmárton Város Önkormányzata

RAJZSZÁM: 06/2021.
RAJZJEL: H-6
MÉRETARÁNY: M=1:1000(A4)
DÁTUM: 2021. november hó