KUNSZENTMÁRTON Eötvös utca (143 hrsz)
zúzottkő útburkolat stabilizáció
HELYSZÍNRAJZ M=1:500

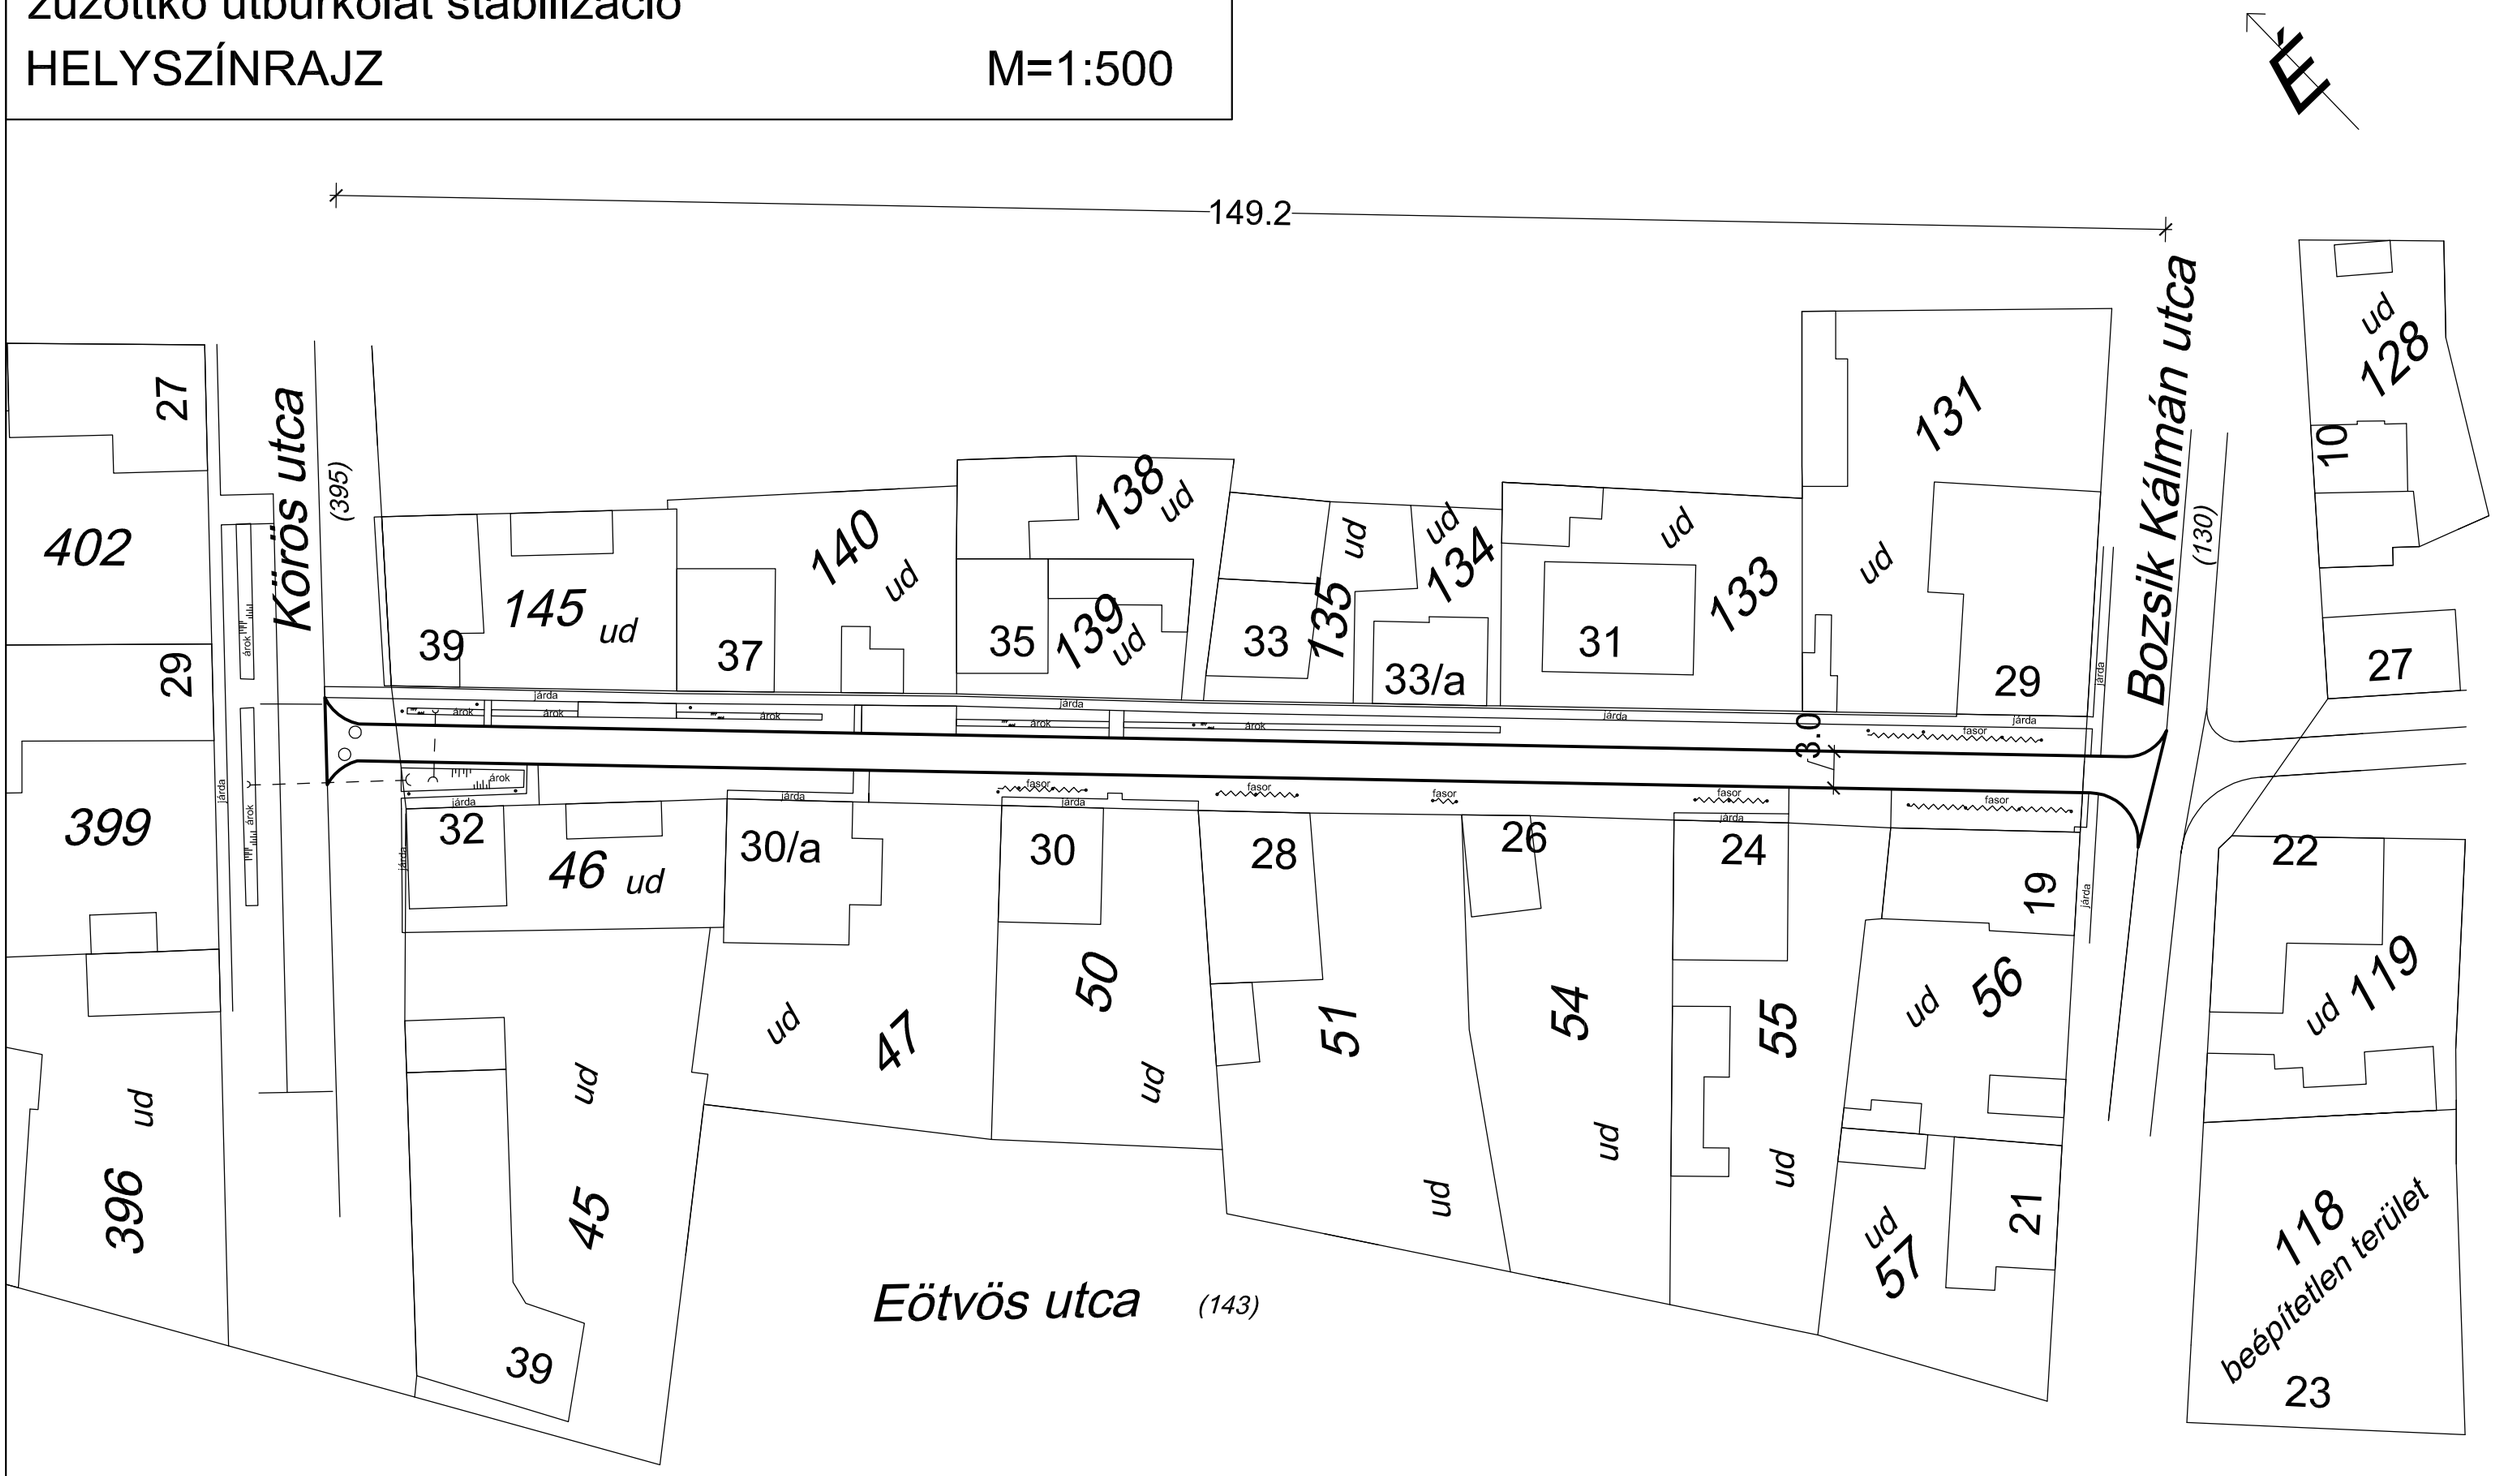

MEGNEVEZÉS: zúzottkő útburkolat stabilizáció HELYSZÍN: Kunszentmárton, Eötövs u. 143 hrsz (stabilizált útburkolat: 149,2 fm x 3,0 m, 458,3 m²) MEGRENDELŐ: Kunszentmárton Város Önkormányzata	RAJZSZÁM: 04/2024. RAJZJEL: H-4 MÉRETARÁNY: M=1:500(A3) DÁTUM: 2024. február hó