
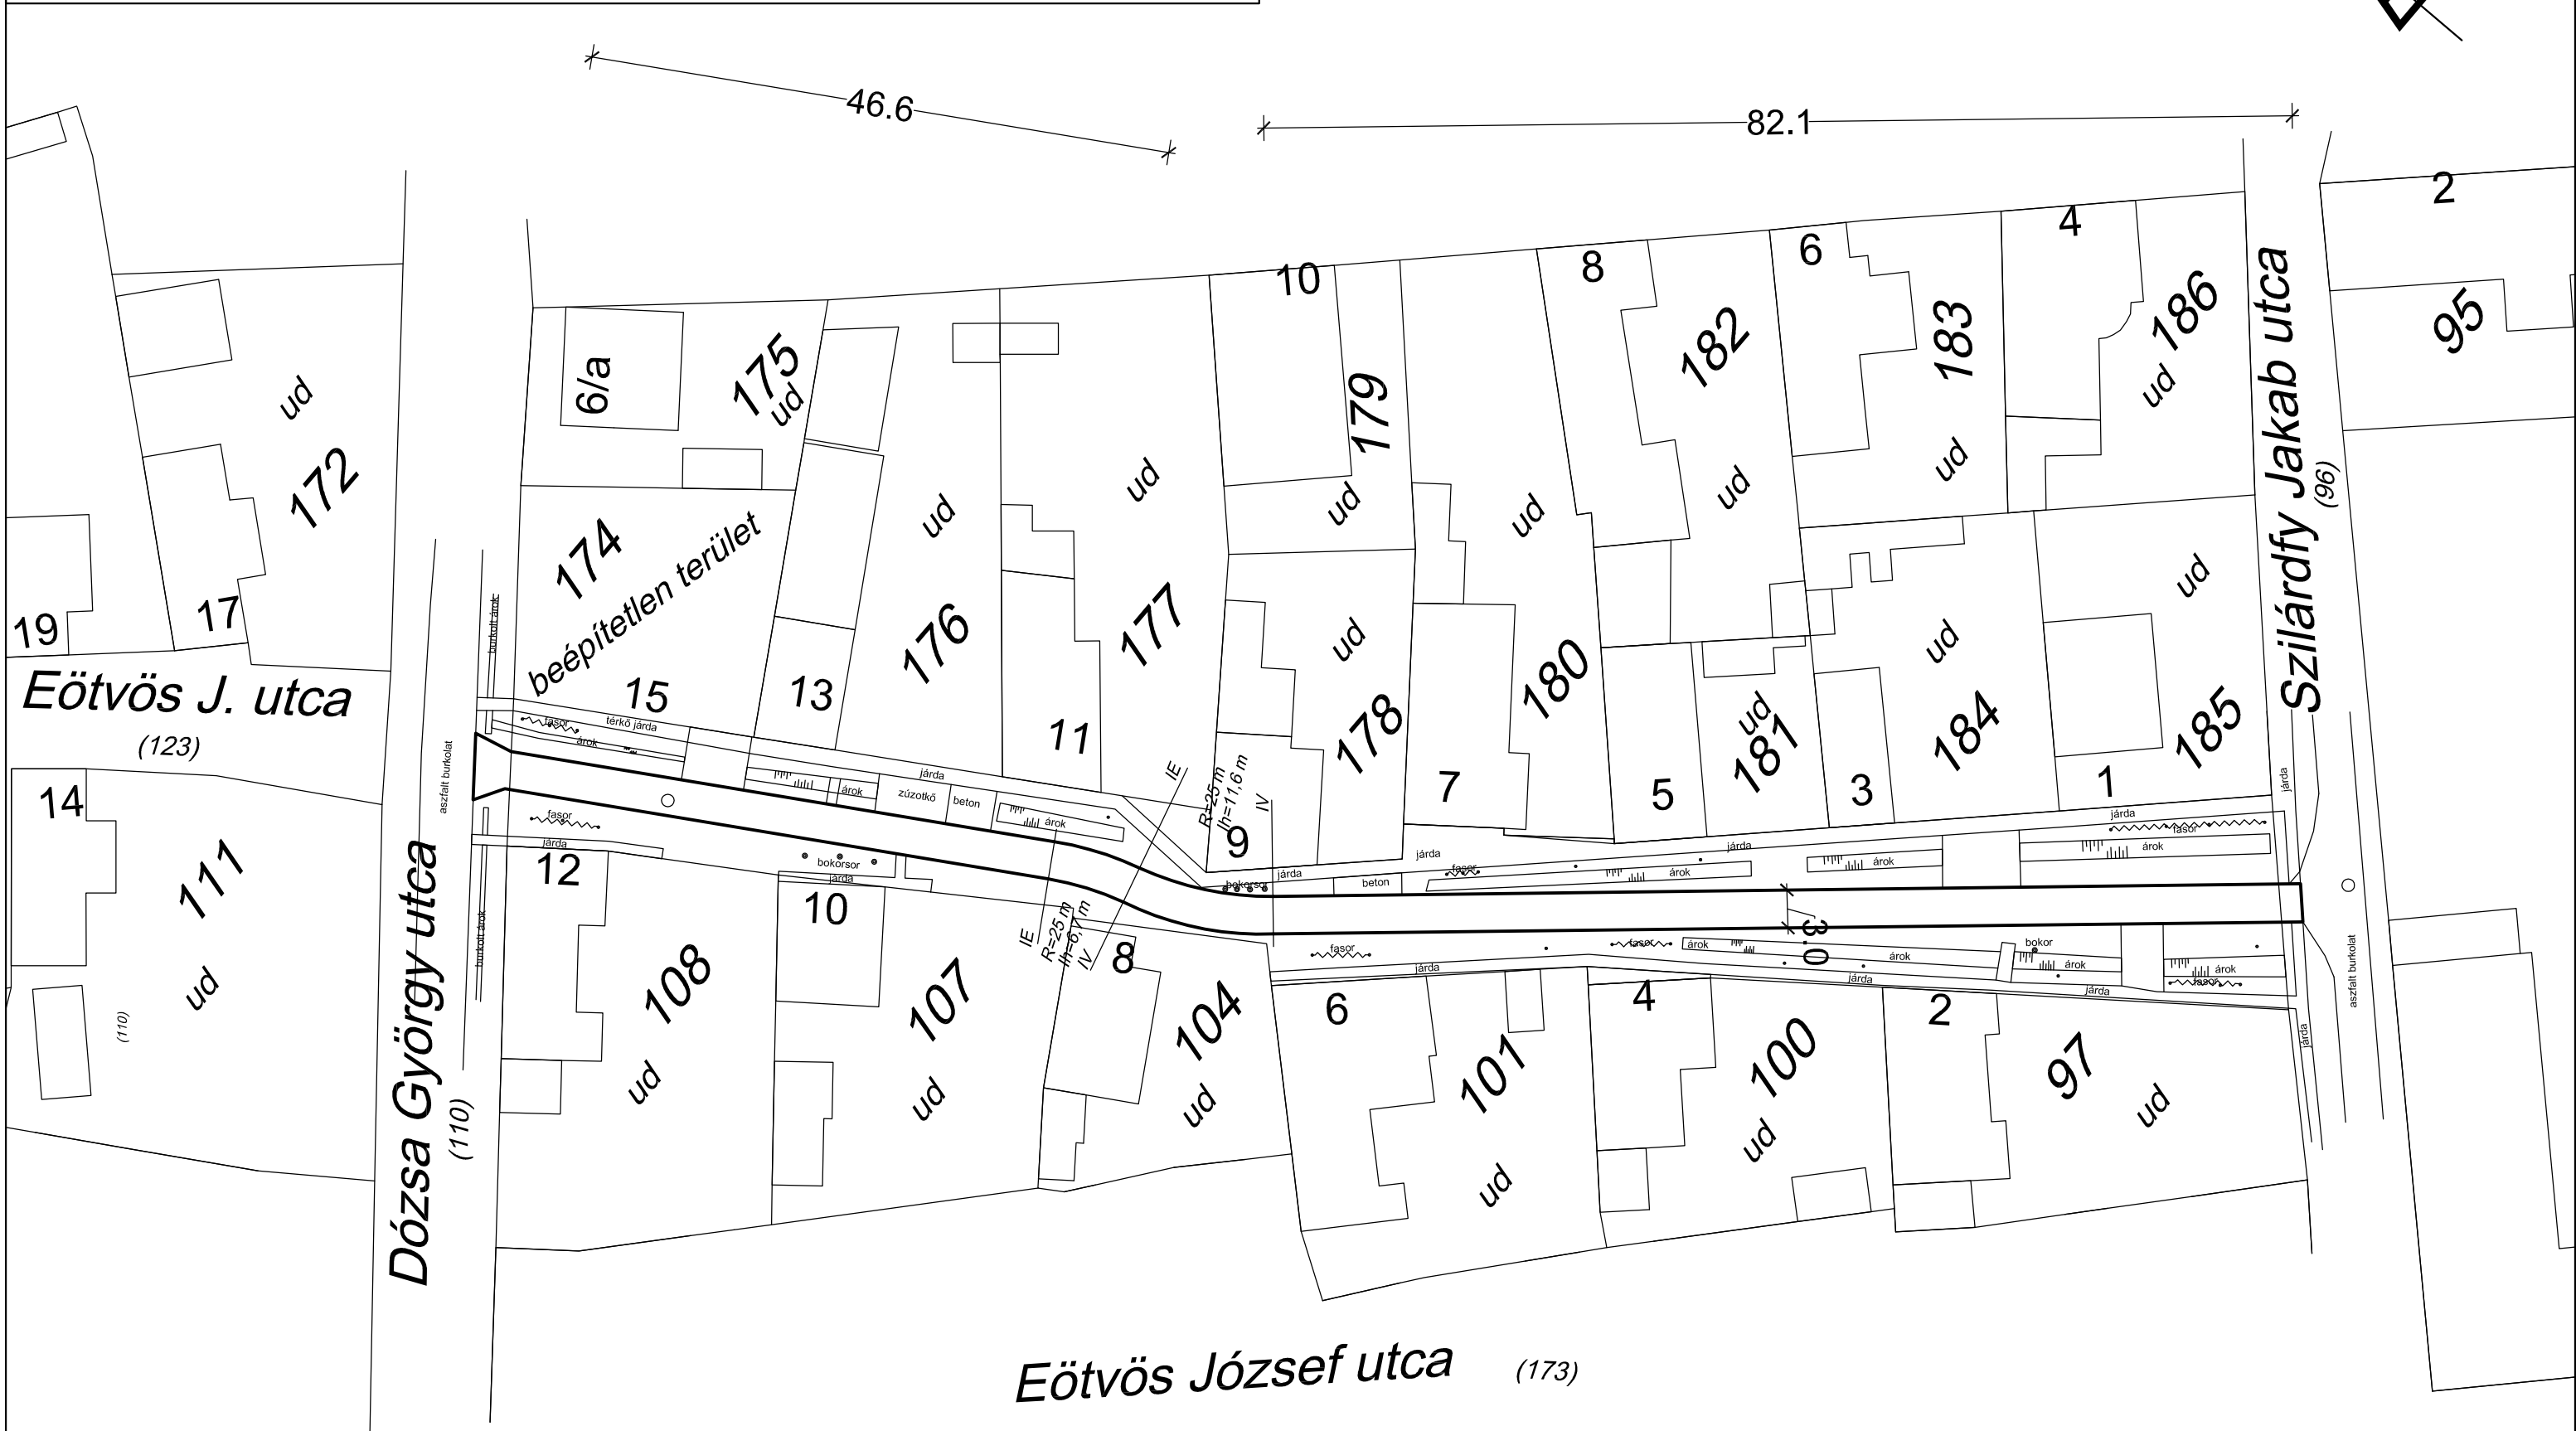


# KUNSZENTMÁRTON Eötvös utca (173 hrsz)

## zúzottkő útburkolat stabilizáció

### HELYSZÍNRAJZ

M=1:500

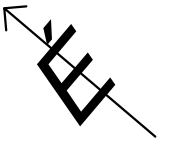

MEGNEVEZÉS: zúzottkő útburkolat stabilizáció  
HELYSZÍN: Kunszentmárton, Eötvös u. 173 hrsz  
(stabilizált útburkolat: 147,0 fm x 3,0 m, 447,0 m<sup>2</sup>)  
MEGRENDELŐ: Kunszentmárton Város Önkormányzata

RAJZSZÁM: 06/2024.  
RAJZJEL: H-6  
MÉRETARÁNY: M=1:500(A3)  
DÁTUM: 2024. február hó