



ÁTNÉZETI HELYSZÍNRAJZ

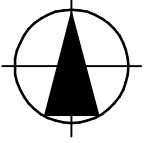

M = 1 : 15.000

A TOP_Plusz-1.2.1-21 pályázat projekt helyszíneiről

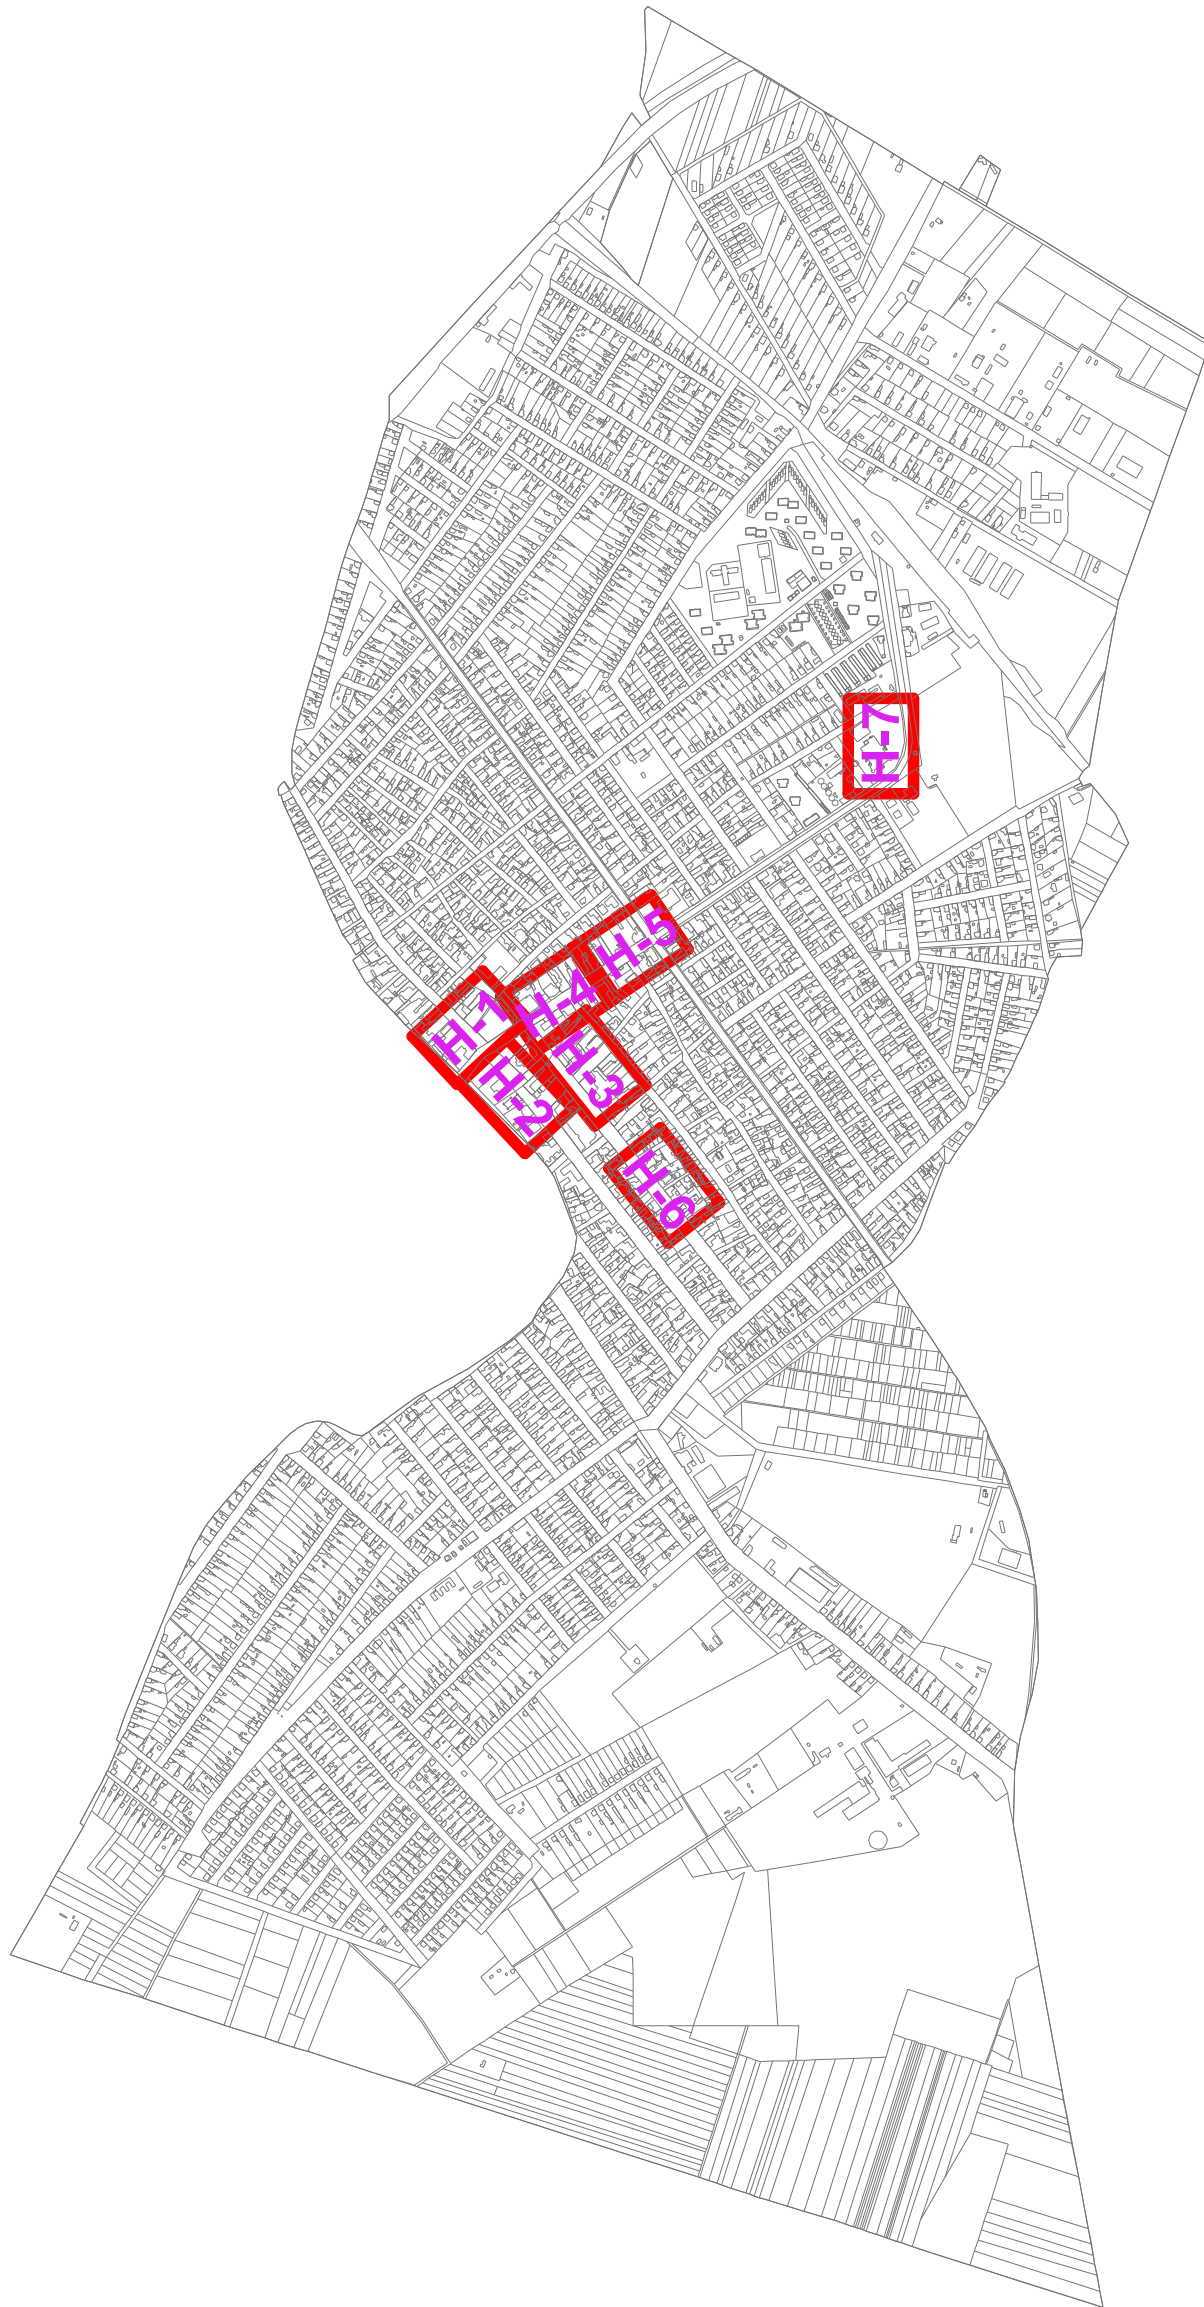

| | |
|---|----------------------------|
| Terv tárgya: Élhető települések (TOP_Plusz-1.2.1-21) koncepció terv | Munkaszám: 01/2022. |
| Fejlesztés helyszíne: 5440 Kunszentmárton, Köztársaság tér | Dátum: 2022. 01 10. |
| Építető: Kunszentmárton Város Önkormányzata 5440 Kunszentmárton, Köztársaság tér 1. szám | Rajzszám: H - 0 |
| Tervező: Nagy Kálmán Kunszentmárton, Hegyfok K. u. 49. MÉK: É-3-16-0138. | |