


HELYSZÍNRAJZ

M = 1 : 500

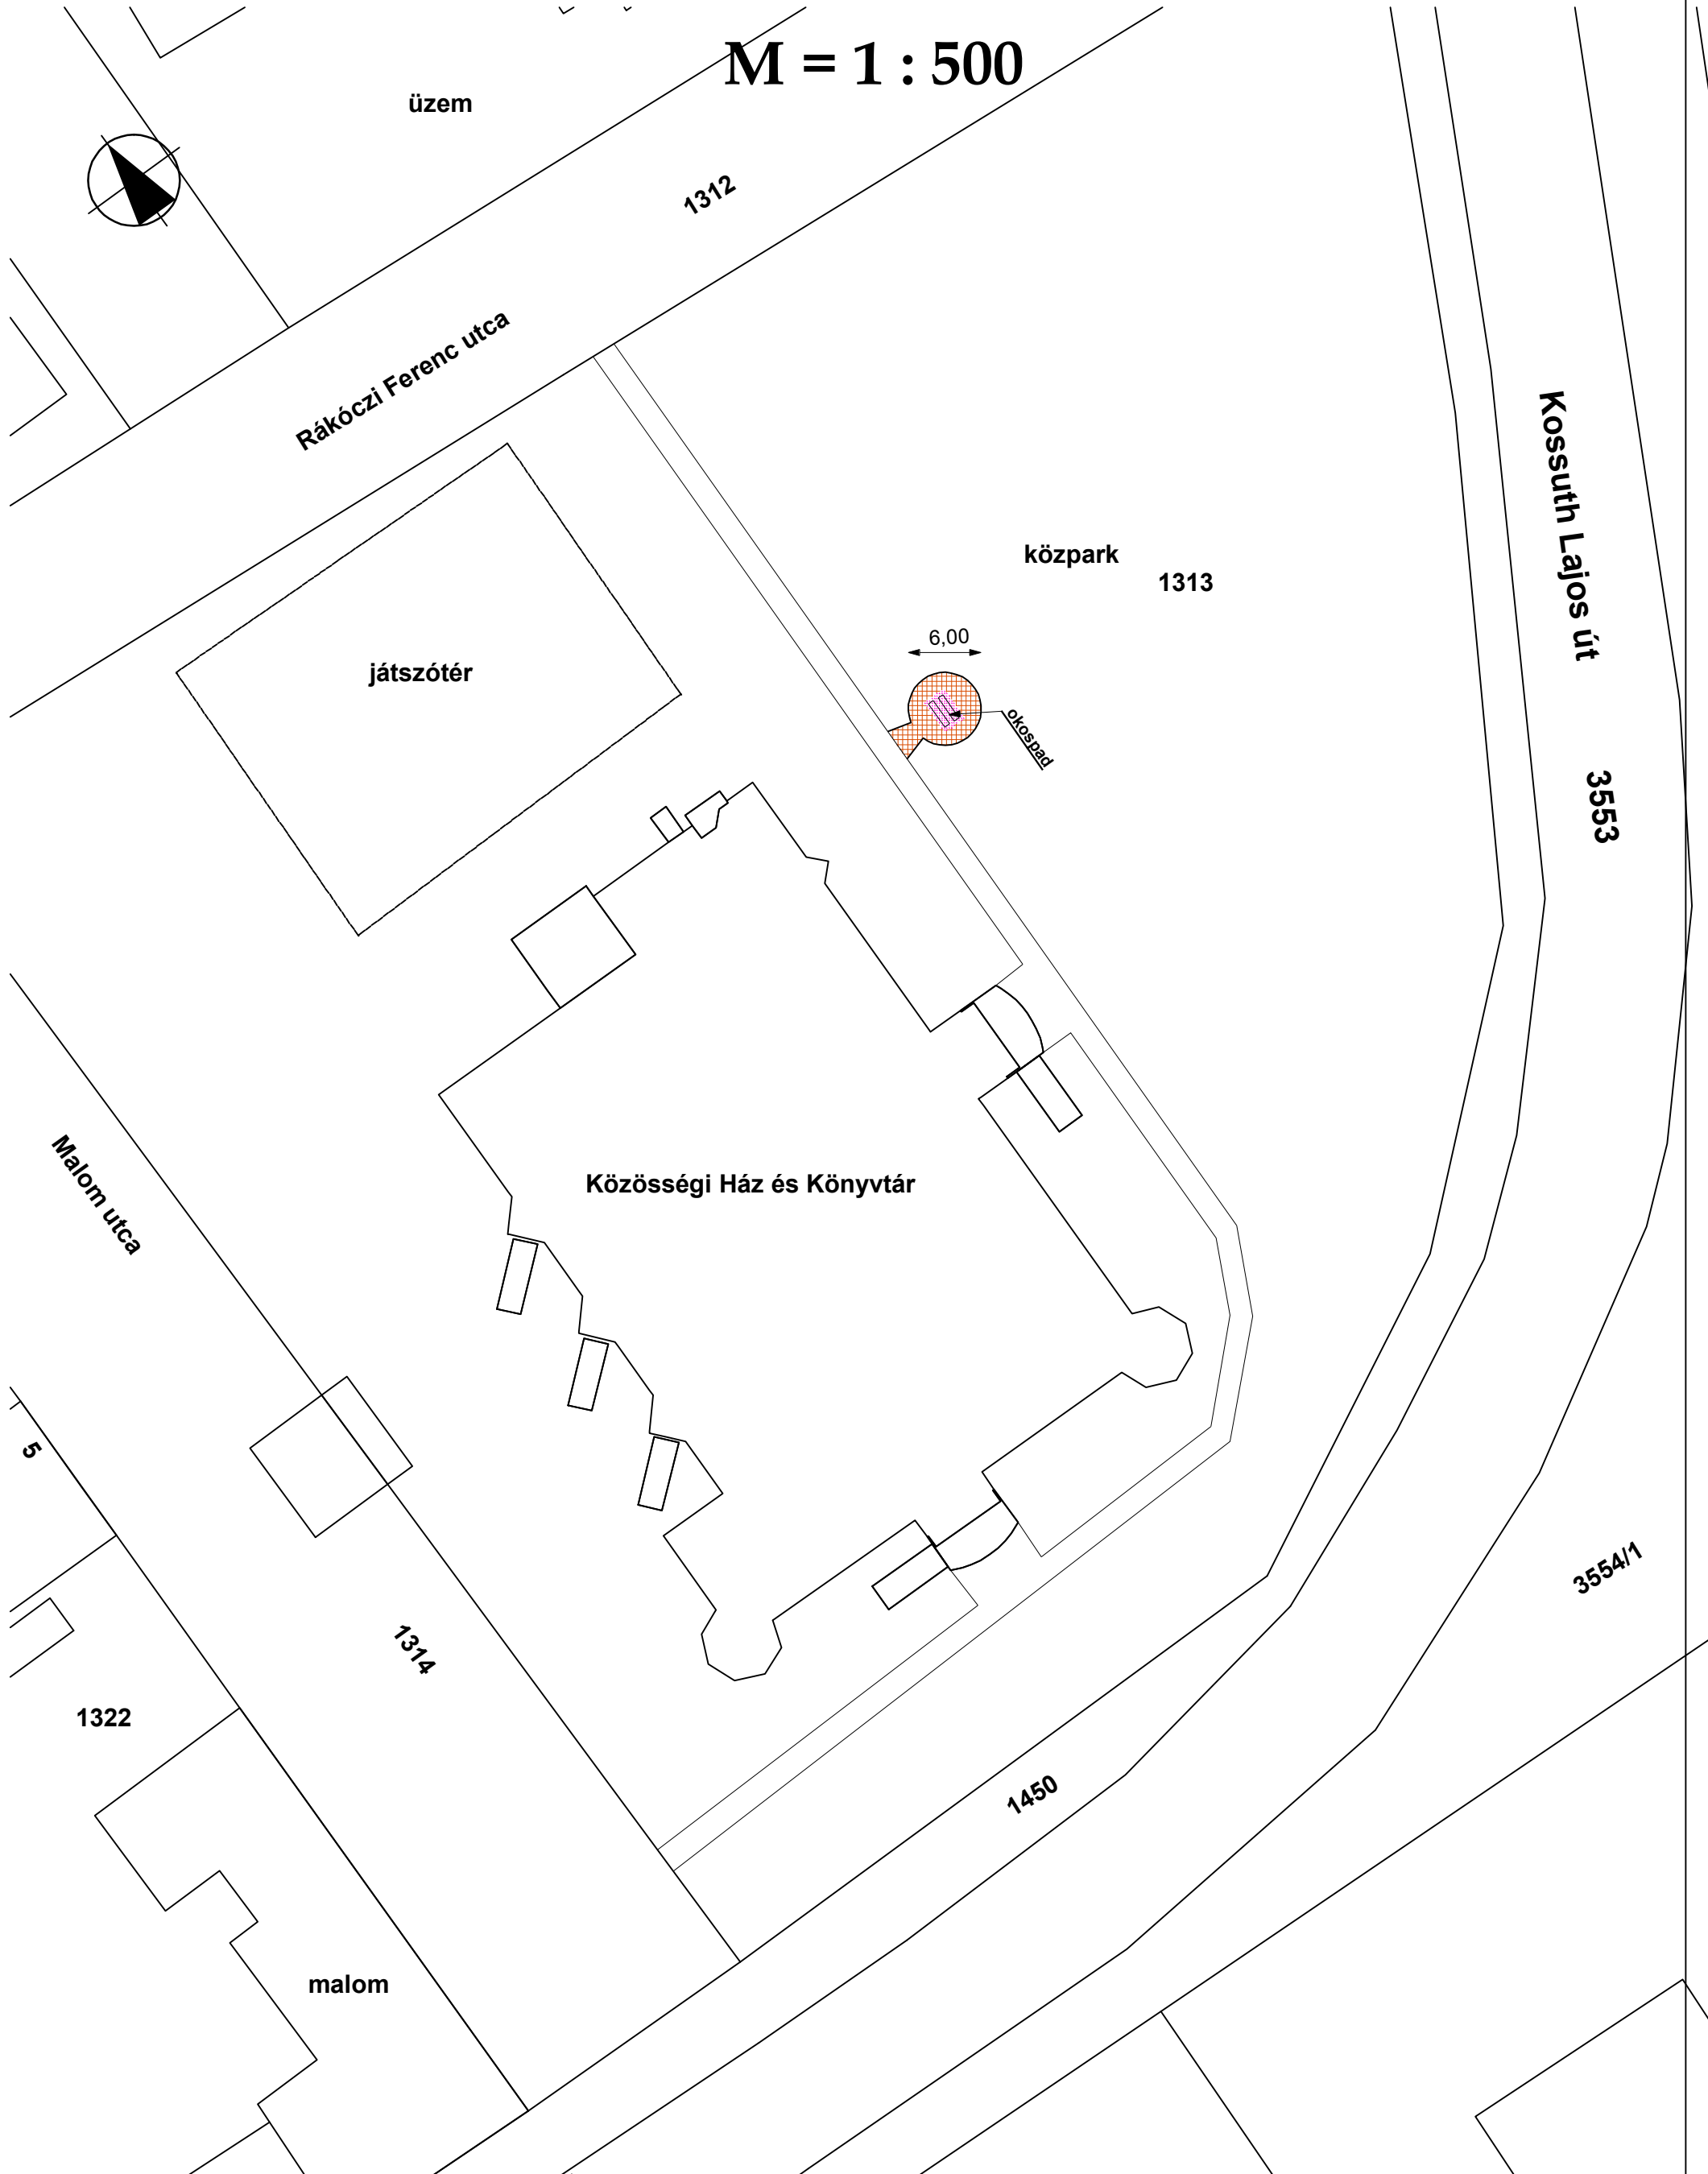

Terv tárgya: Élhető települések (TOP_Plusz-1.2.1-21) koncepció terv

Munkaszám: 01/2022.

Fejlesztés helyszíne: 5440 Kunszentmárton, Köztársaság tér

Dátum: 2022. 01 10.

Építető:

Kunszentmárton Város Önkormányzata
5440 Kunszentmárton, Köztársaság tér 1. szám

Tervező:

Nagy Kálmán
Nagy Kálmán Kunszentmárton, Hegyfoky K. u. 49.
MÉK: É-3-16-0138.

Rajzszám: H - 7