
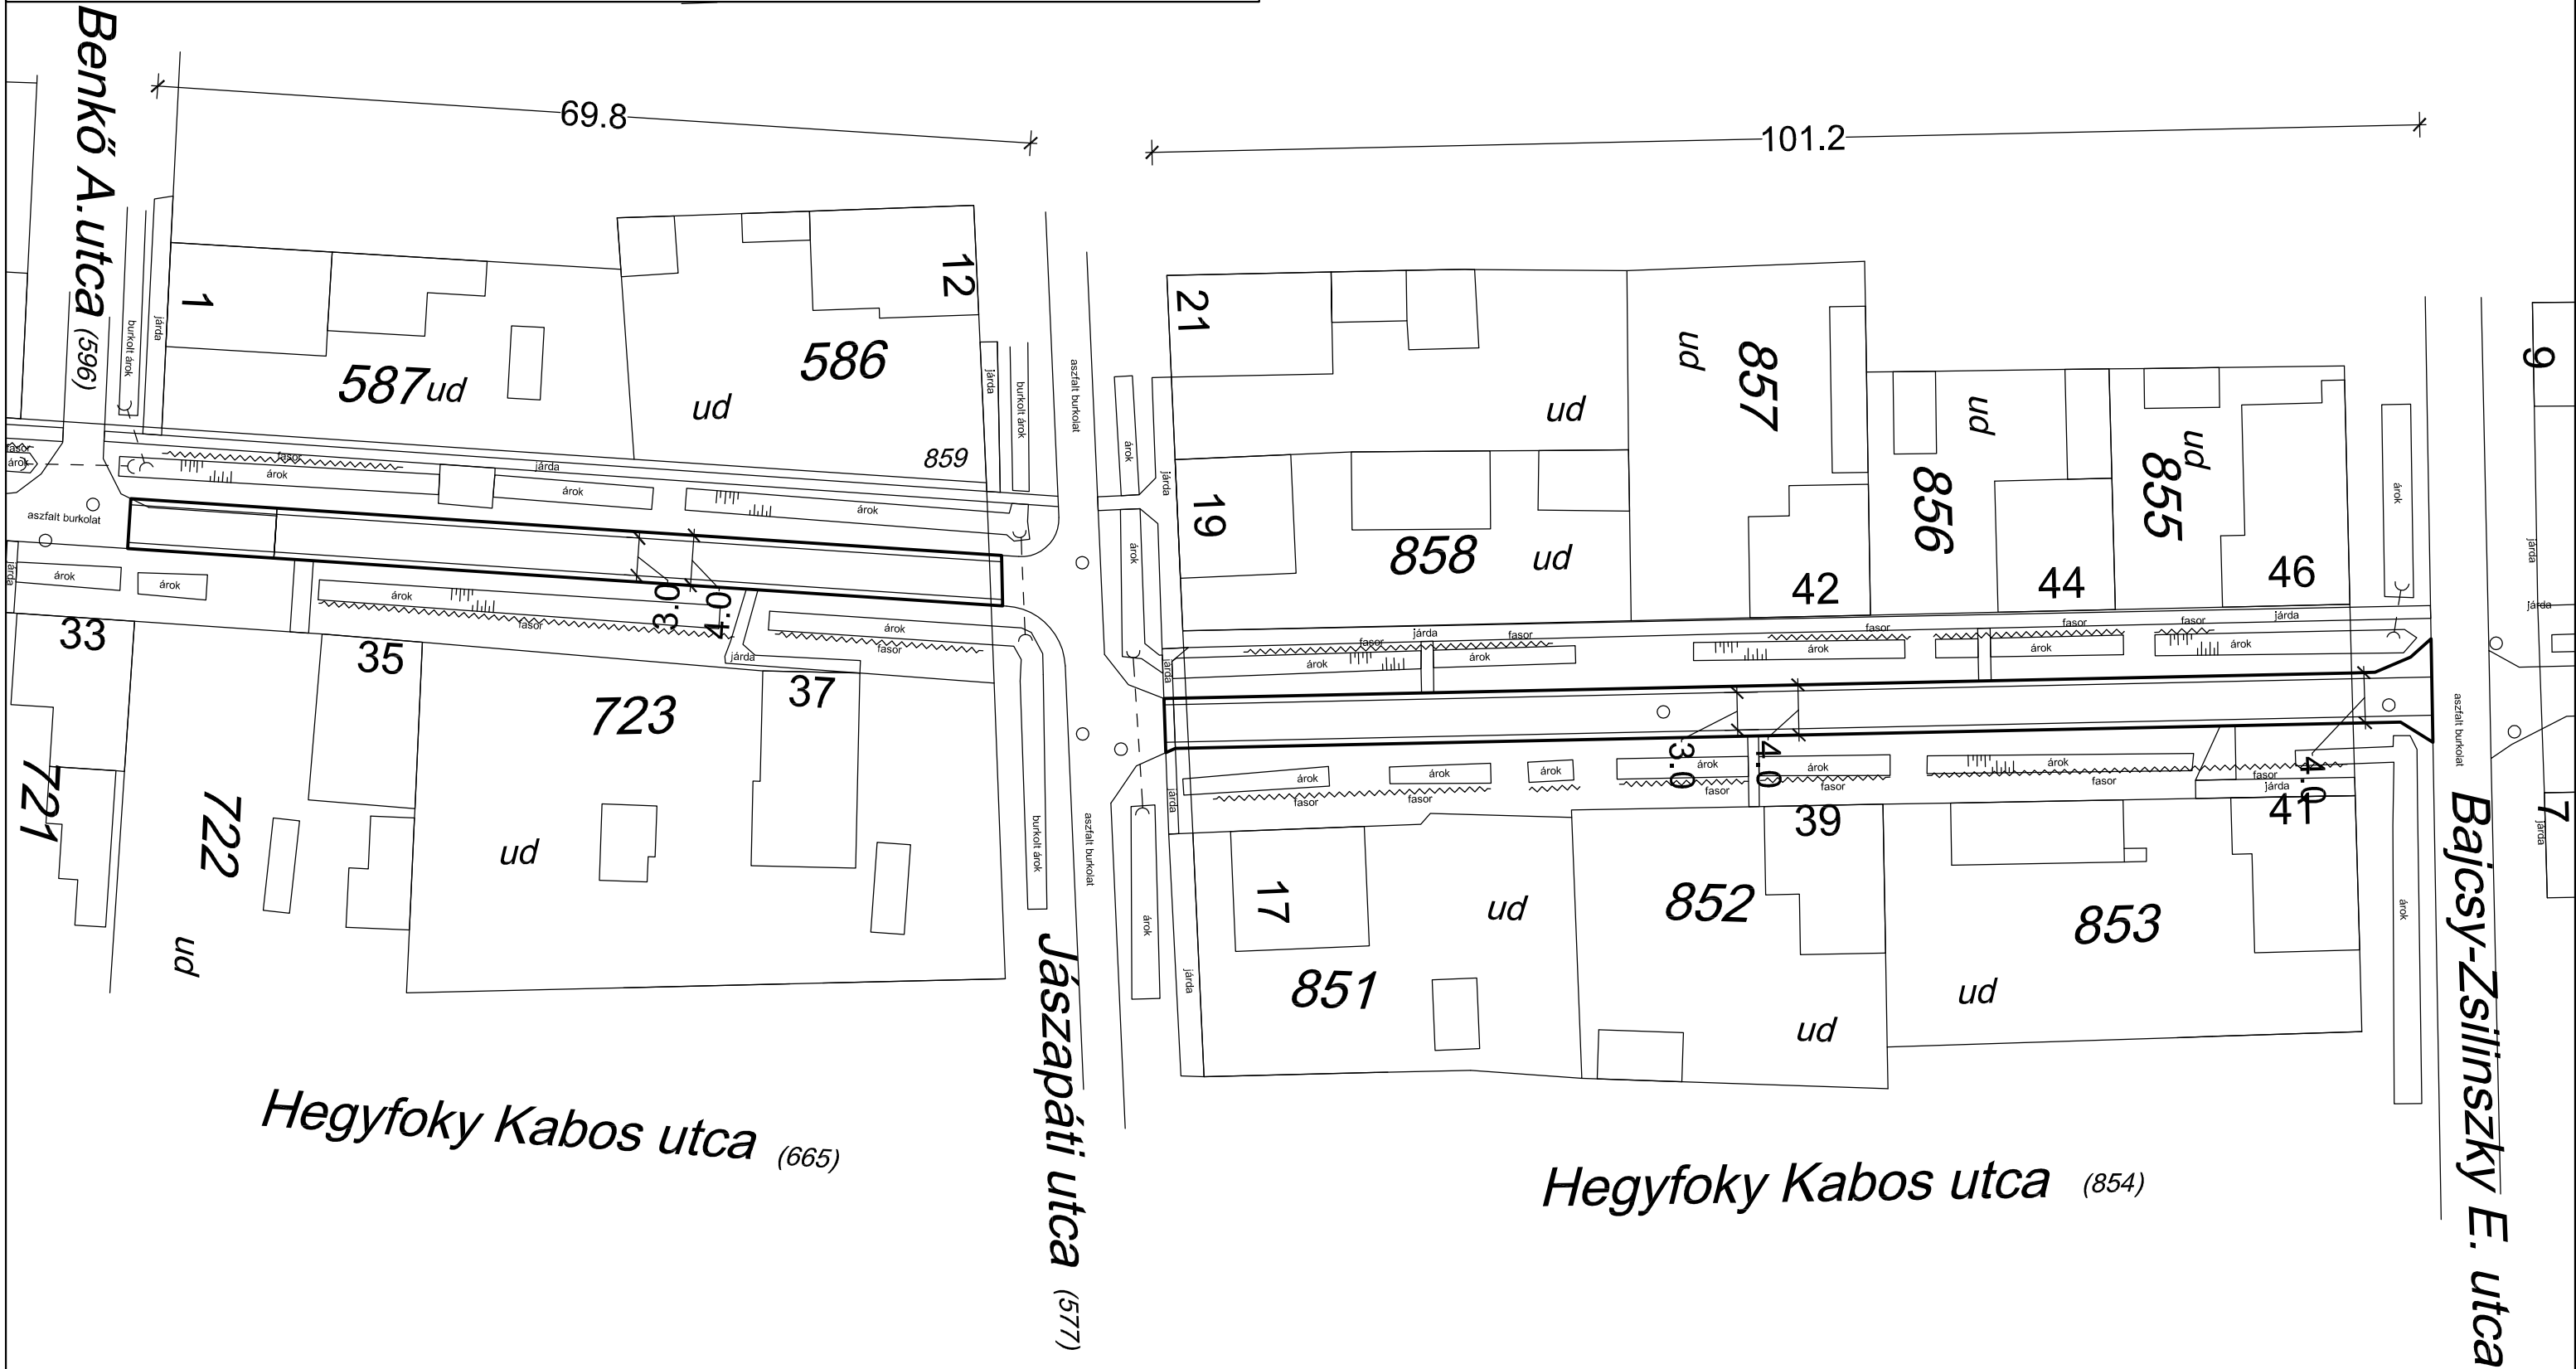


KUNSZENTMÁRTON Hegyfoky K. utca (854, 665 hrsz)
zúzottkő útburkolat stabilizáció
HELYSZÍNRAJZ
M=1:500

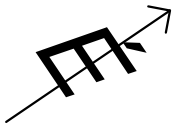

MEGNEVEZÉS: zúzottkő útburkolat stabilizáció
HELYSZÍN: Kunszentmárton, Hegyfoky K. u. 854 hrsz, 665 hrsz
(stabilizált útburkolat: 101,2 fm x 4,0 m, 411,6 m²; 69,8 fm x 4,0 m, 279,1 m²)
MEGRENDELŐ: Kunszentmárton Város Önkormányzata

RAJZSZÁM: 01/2024.
RAJZJEL: H-1
MÉRETARÁNY: M=1:500(A3)
DÁTUM: 2024. február hó