


KUNSZENTMÁRTON Hegyfok K. utca (913 hrsz)  
zúzottkő útburkolat stabilizáció  
HELYSZÍNRAJZ

M=1:500

Hegyfoky Kabos utca (913)

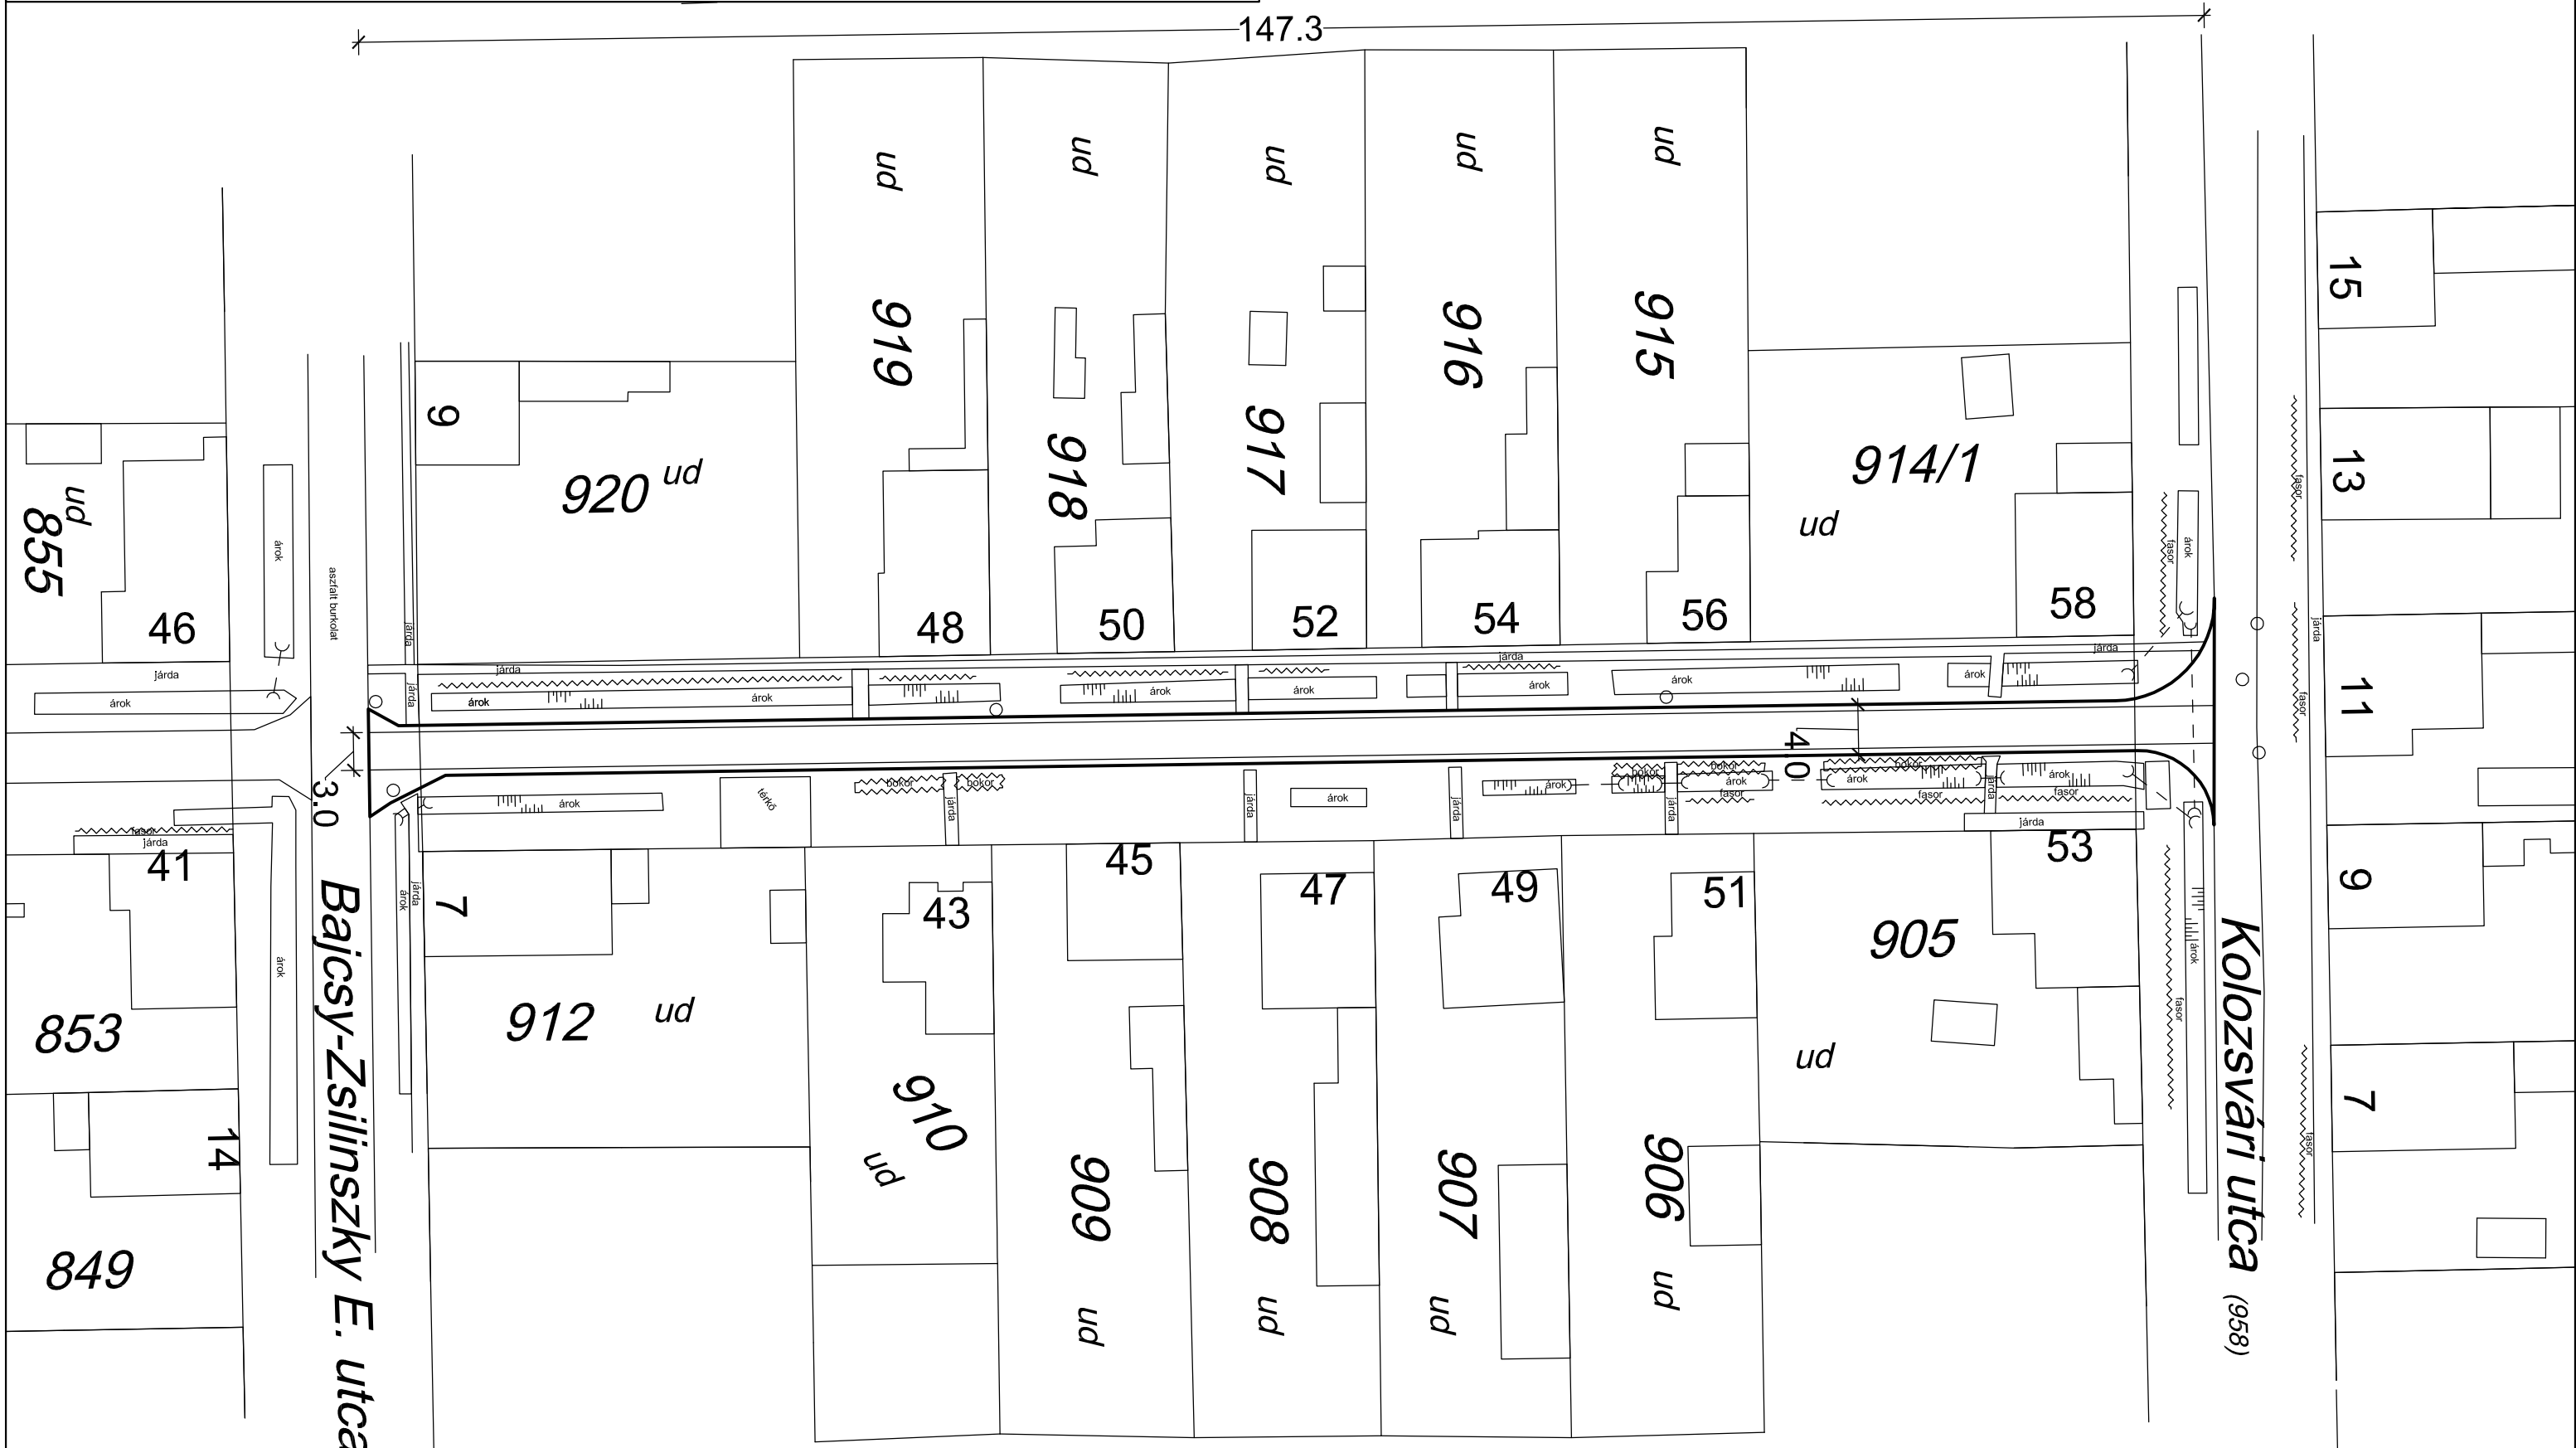

MEGNEVEZÉS: zúzottkő útburkolat stabilizáció  
HELYSZÍN: Kunszentmárton, Hegyfoky K. u. 913 hrsz  
(stabilizált útburkolat: 147,3 fm x 4,0 m, 621,0 m<sup>2</sup>)  
MEGRENDELŐ: Kunszentmárton Város Önkormányzata

RAJZSZÁM: 02/2024.  
RAJZJEL: H-2  
MÉRETARÁNY: M=1:500(A3)  
DÁTUM: 2024. február hó