


KUNSZENTMÁRTON Károlyi Mihály utca

zúzottkő útburkolat stabilizáció

HELYSZÍNRAJZ

M=1:1000

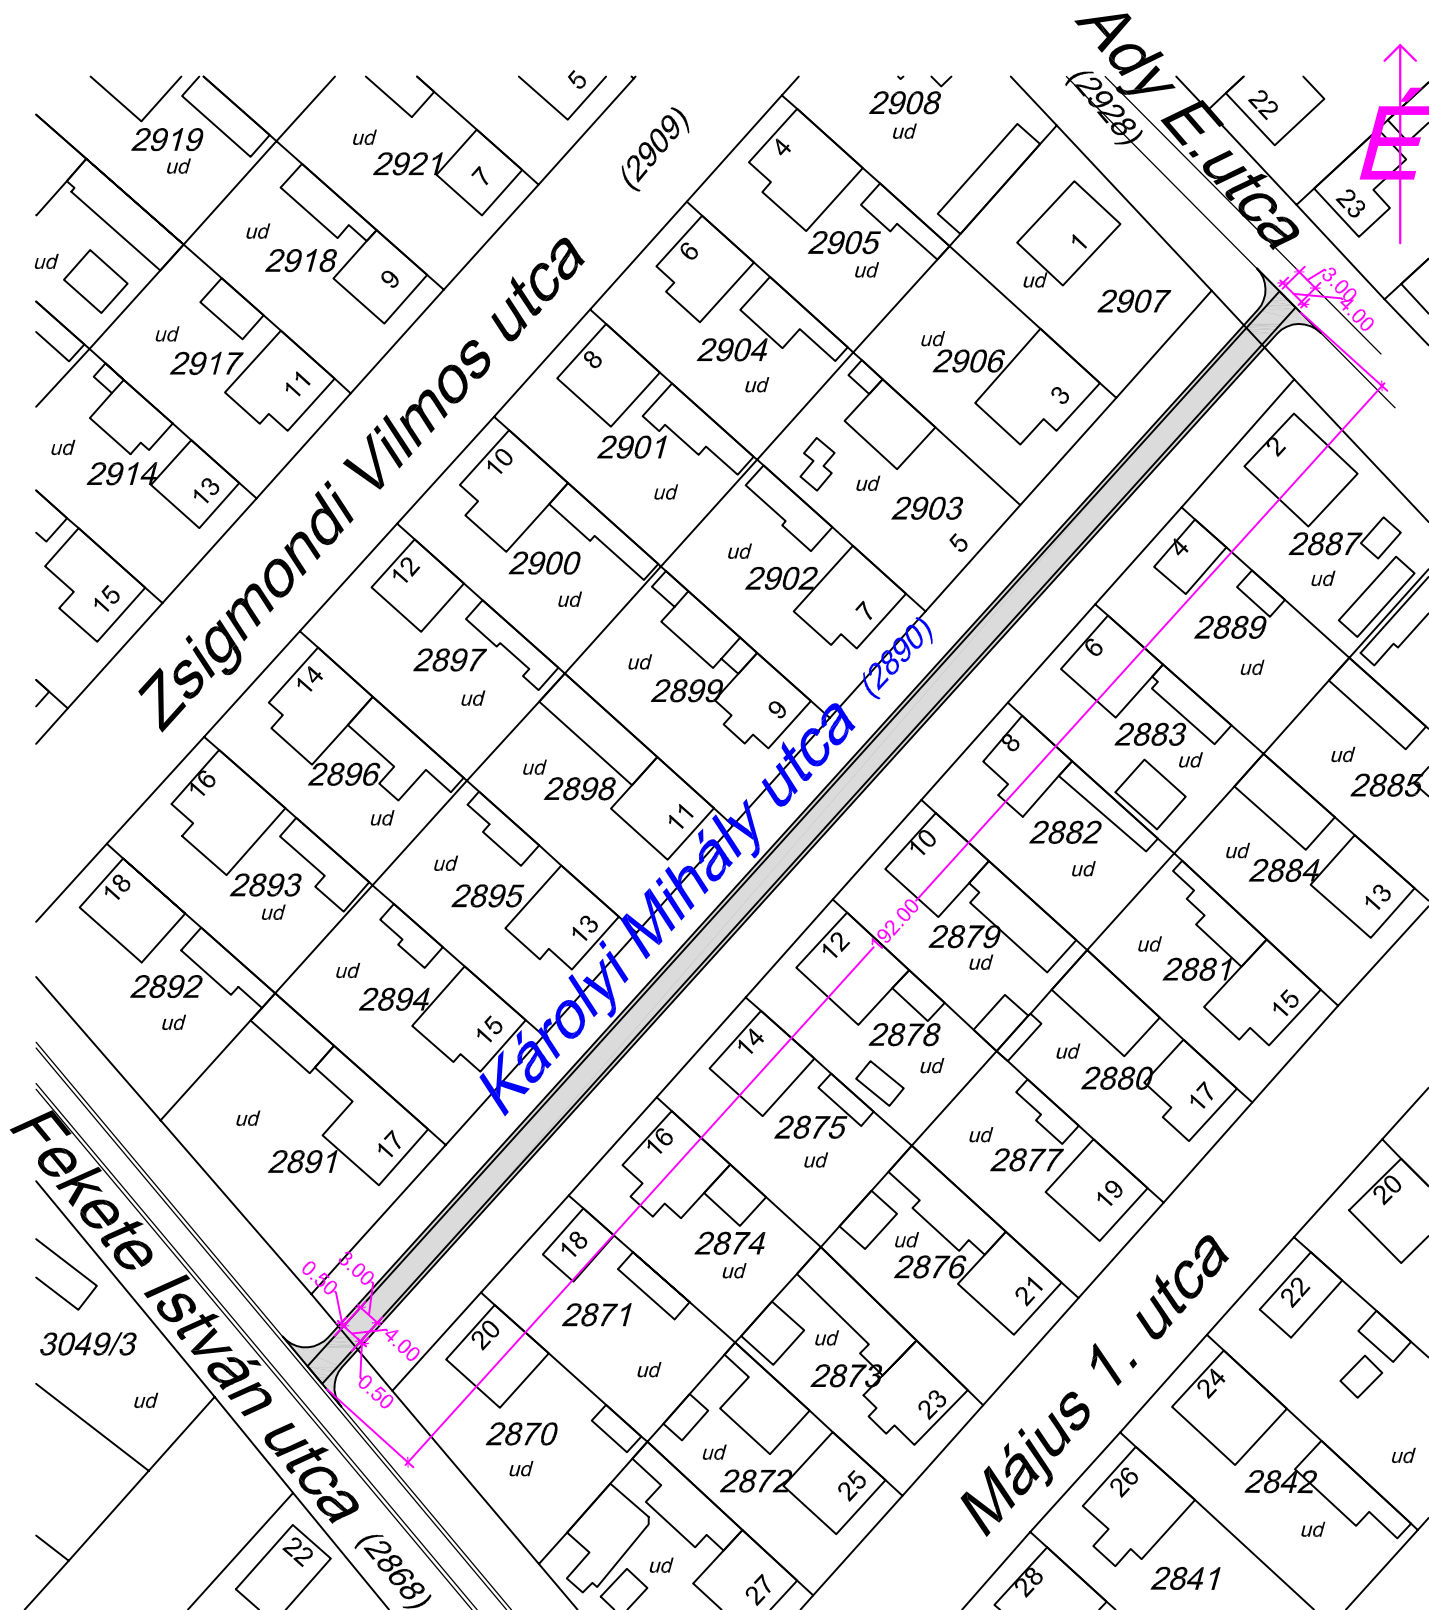

MEGNEVEZÉS: zúzottkő útburkolat stabilizáció

HELYSZÍN: Kunszentmárton, Károlyi Mihály u. 2890 hrsz

(stabilizált útburkolat: 192 fm x 4,0 (3,0) m)

MEGRENDELŐ: Kunszentmárton Város Önkormányzata

RAJZSZÁM: 03/2023.

RAJZJEL: H-3

MÉRETARÁNY: M=1:1000(A4)

DÁTUM: 2023. március hó