


KUNSZENTMÁRTON Nádor utca
zúzottkő útbukolat stabilizáció
HELYSZÍNRAJZ

M=1:1000

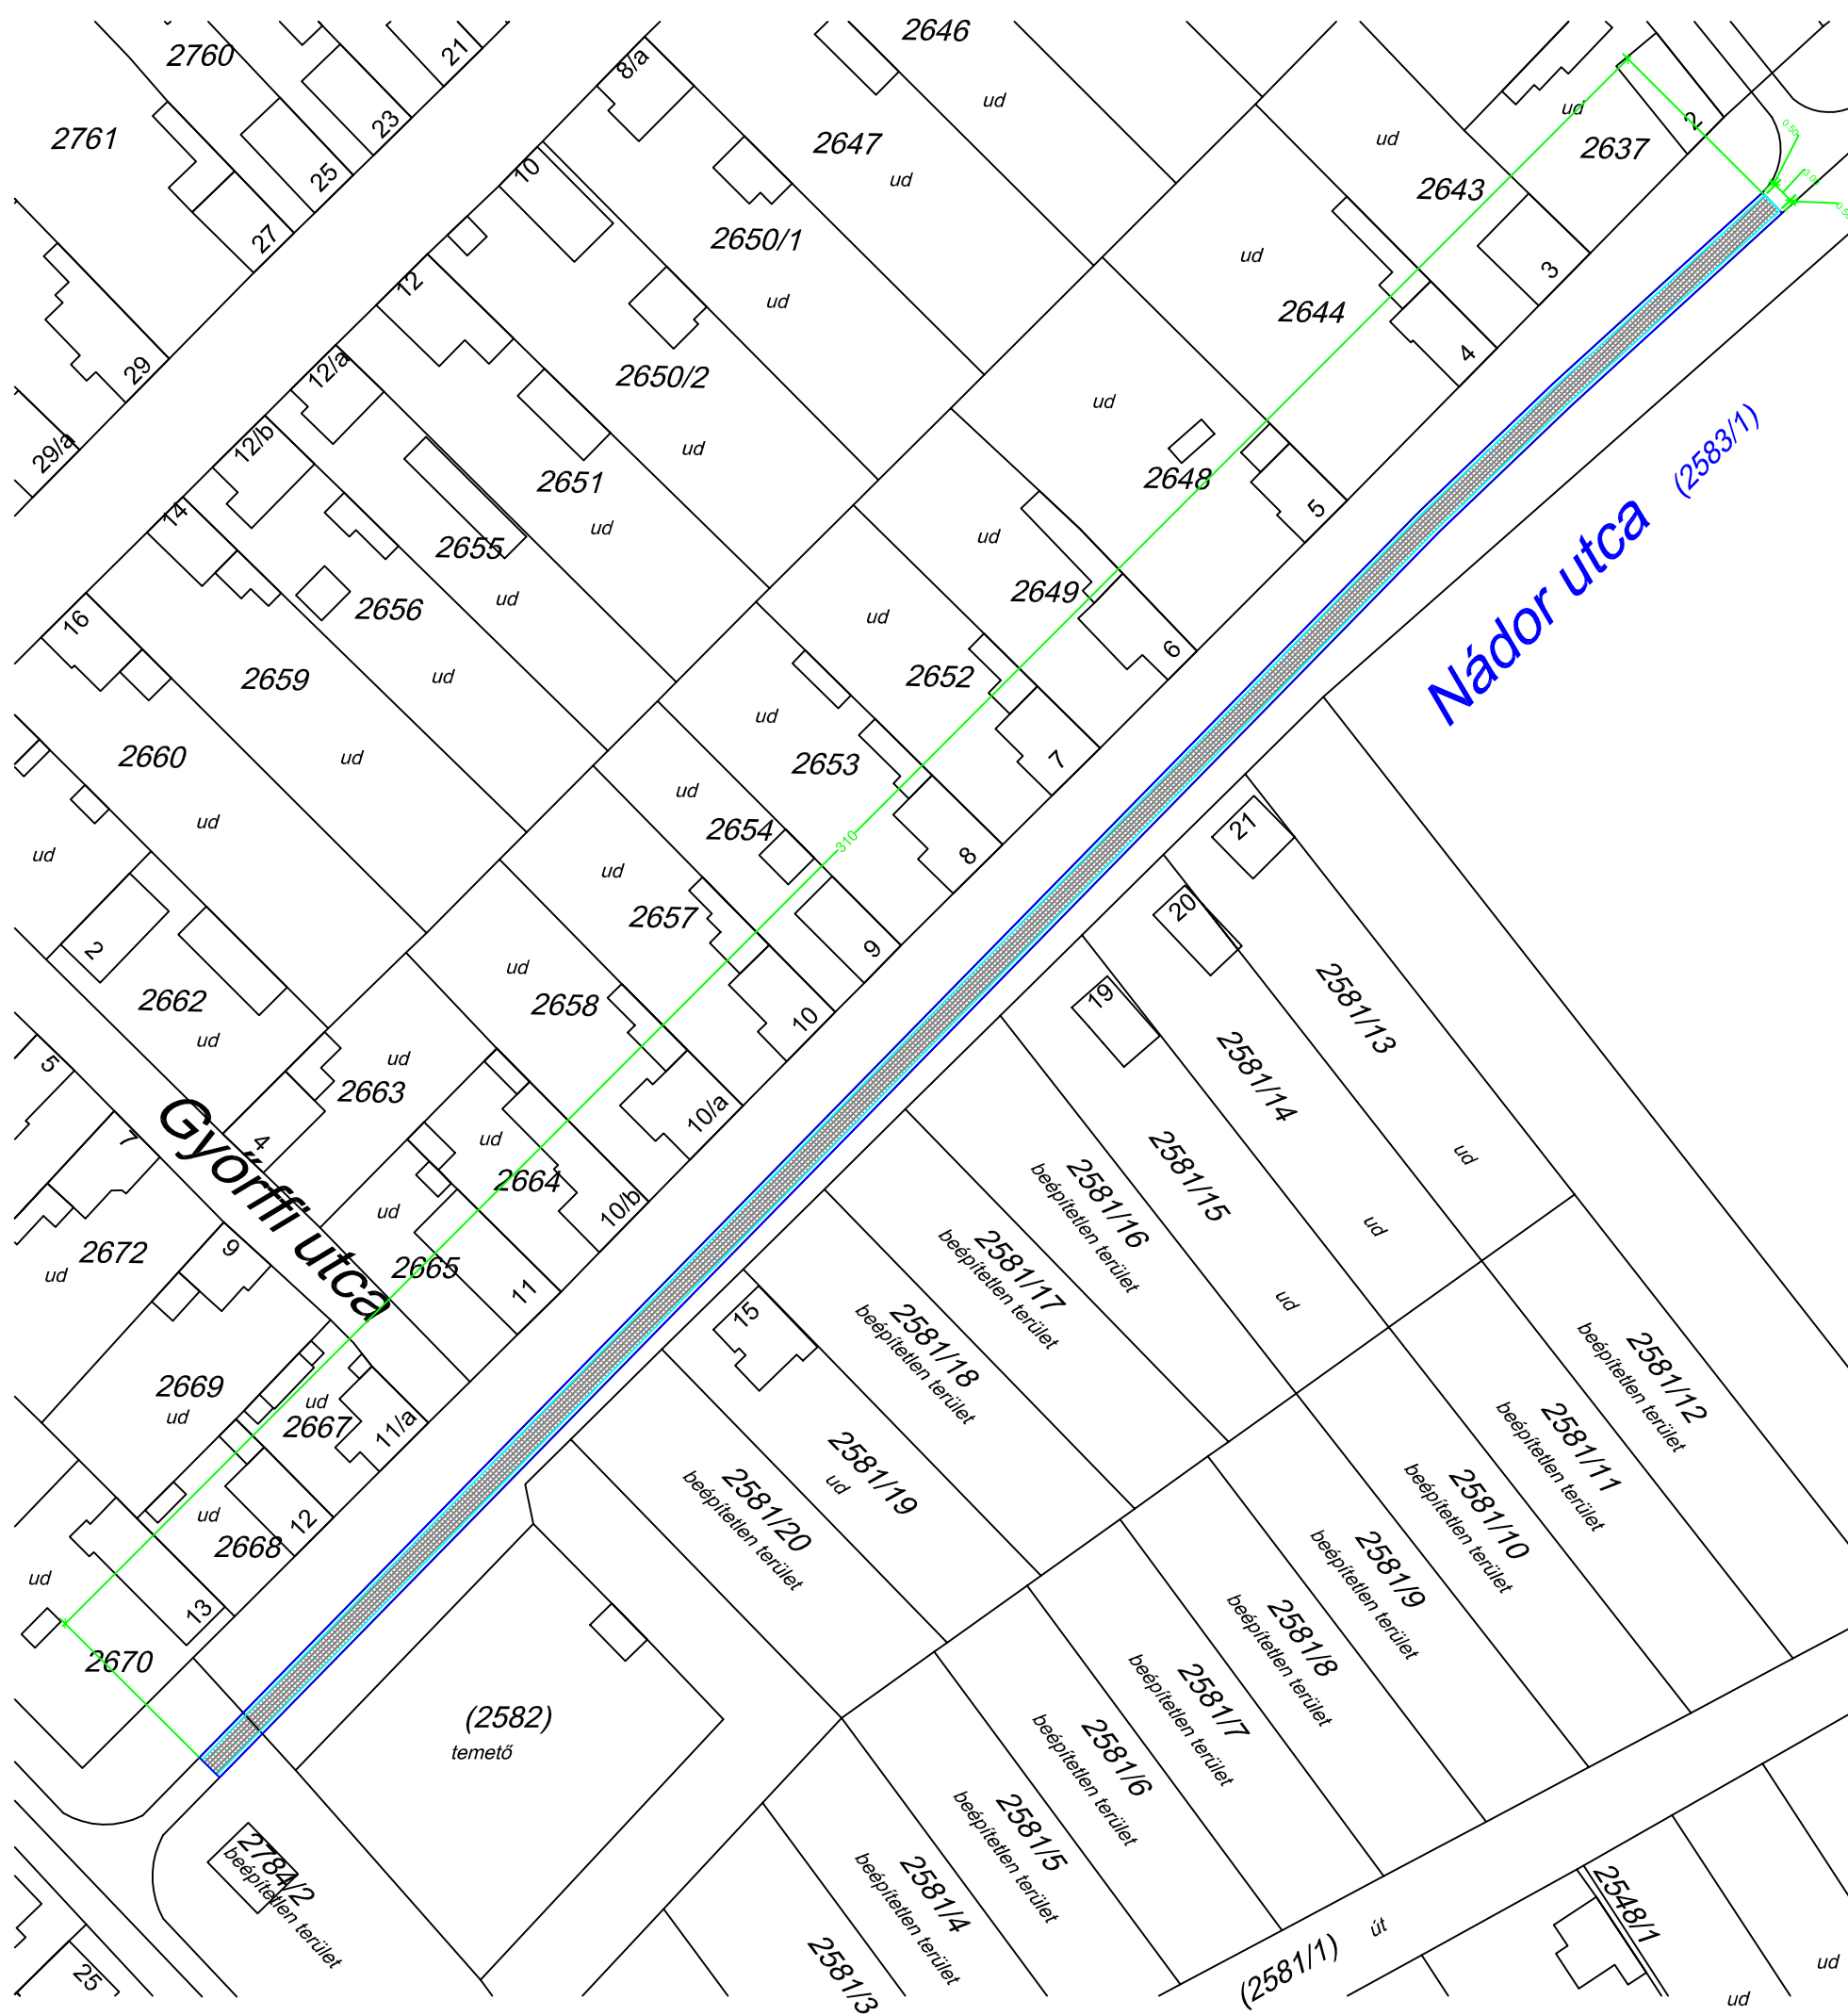

MEGNEVEZÉS: zúzottkő útbukolat stabilizáció
HELYSZÍN: Kunszentmárton, Nádor u. 2583/1 hrsz
(stabilizált útbukolat: 310 fm x 4,0 (3,0) m)
MEGRENDELŐ: Kunszentmárton Város Önkormányzata

RAJZSZÁM: 07/2021.
RAJZJEL: H-7
MÉRETARÁNY: M=1:1000(A3)
DÁTUM: 2021. november hó