


KUNSZENTMÁRTON Nagy Lajos király utca zúzottkő útbukolat stabilizáció

HELYSZÍNRAJZ

M=1:1000

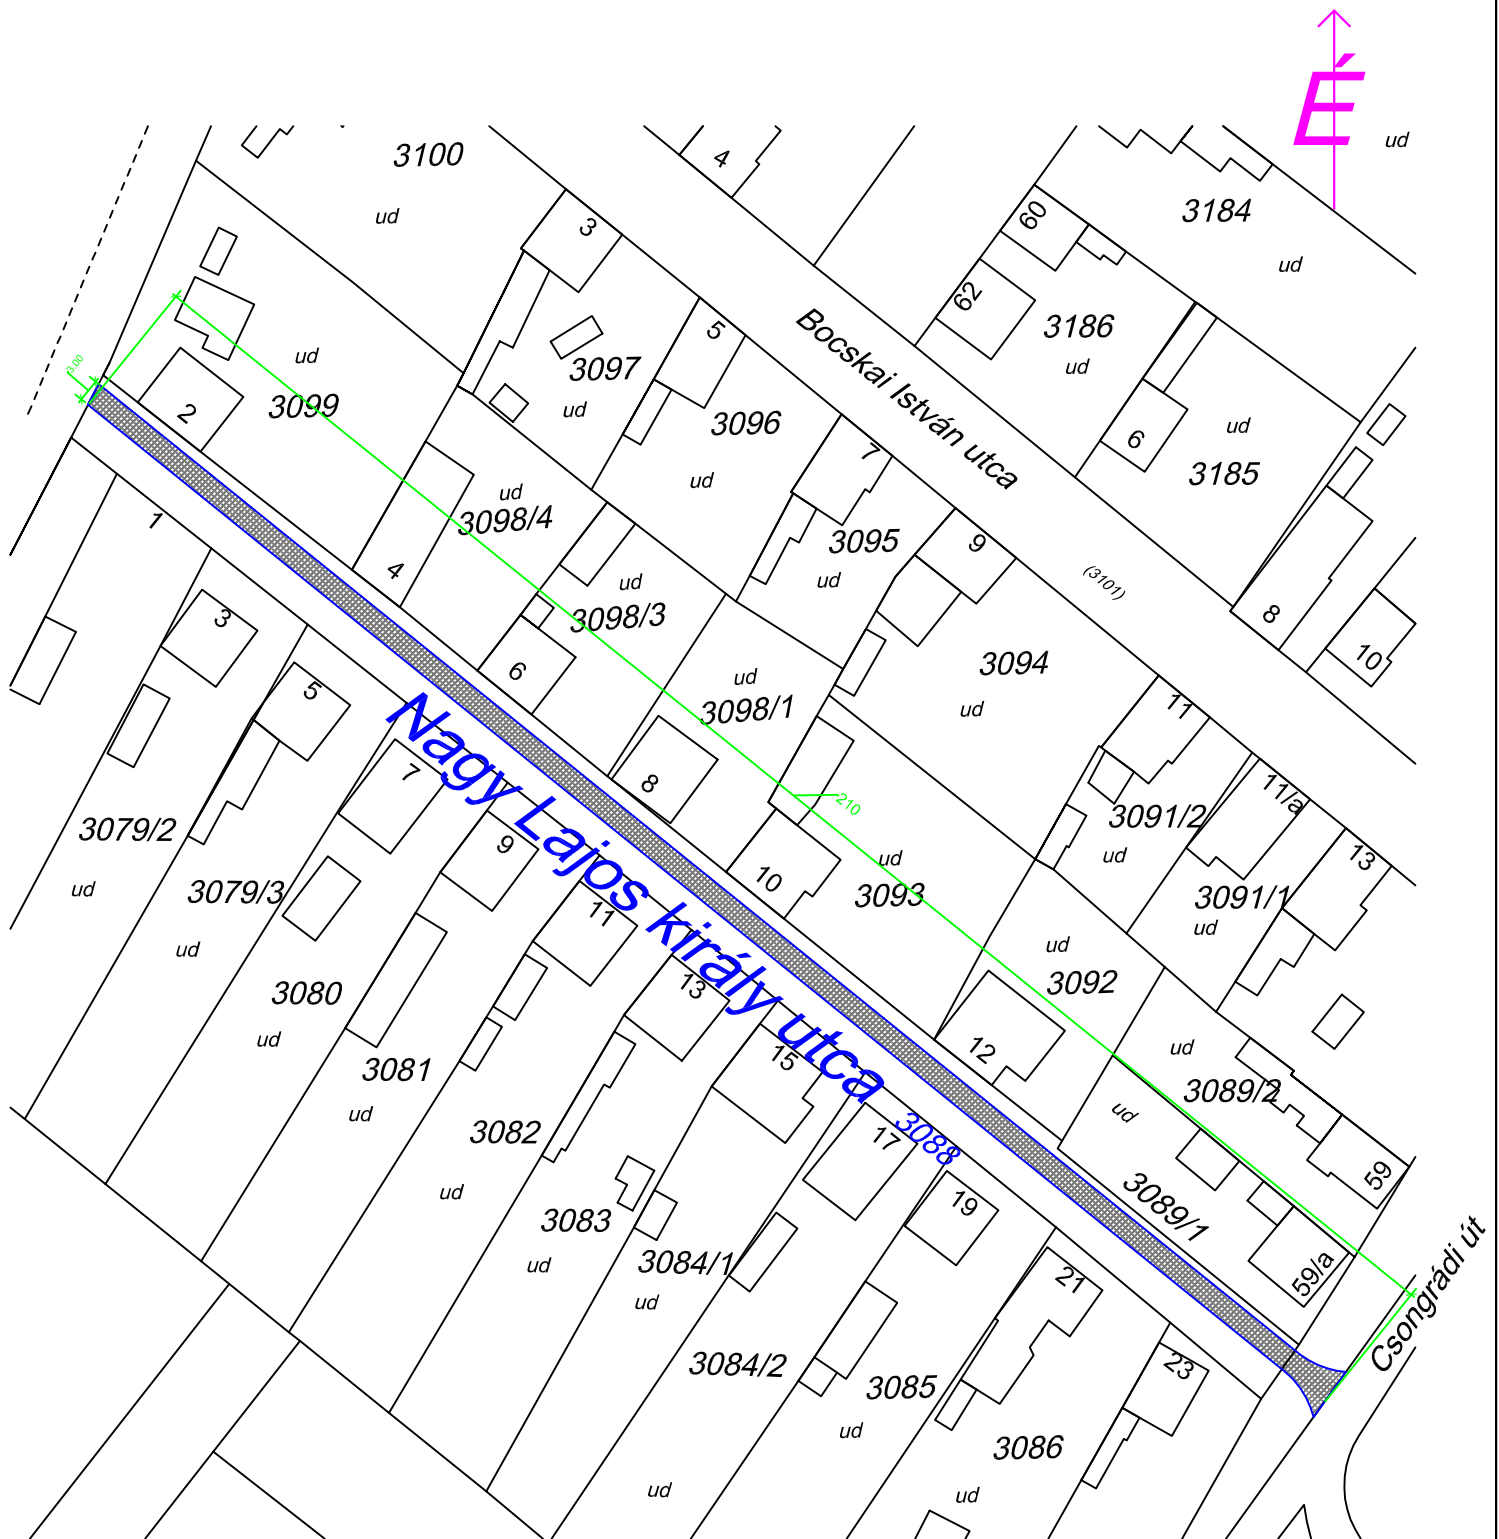

MEGNEVEZÉS: zúzottkő útbukolat stabilizáció
HELYSZÍN: Kunszentmárton, Nagy Lajos király u. 3088 hrsz
(stabilizált útbukolat: 210 fm x 3,0 m)
MEGRENDELŐ: Kunszentmárton Város Önkormányzata

RAJZSZÁM: 04/2021.
RAJZJEL: H-4
MÉRETARÁNY: M=1:1000(A4)
DÁTUM: 2021. november hó