

vasútállomás felé

KUNSZENTMÁRTON

VÁROS

Településszerkezeti tervének
módosítása

M = 1 : 4000



Jelmagyarázat

- országos mellékút
- helyi gyűjtőút
- fontosabb szarvban közúti csomópont
- autóbussz-pályaudvar
- tervezett kerékpárút
- helyi értékvedelmi terület határa (utcakép)
- helyi jelentőségű védett érték (épület)

Terrületfelhasználási módok
beépítésre szánt területek

- kisvárosias lakóterület
0,8 m²/m² (megengedett legnagyobb beépítési sűrűség)
- településközpont vegyes terület
1,2 m²/m²
- tervezett településközpont vegyes terület
1,2 m²/m²
- kereskedelmi szolgáltató gazdasági terület
1,0 m²/m²

beépítésre nem szánt területek


- községi közlekedési terület

Egyéb jelkúcs

- tervezéssel érintett terület határa

Alaprajzi elemek:

- földészlelhatár
- 48/6 helyrajzszám
- 24 házszám
- épület, építmény

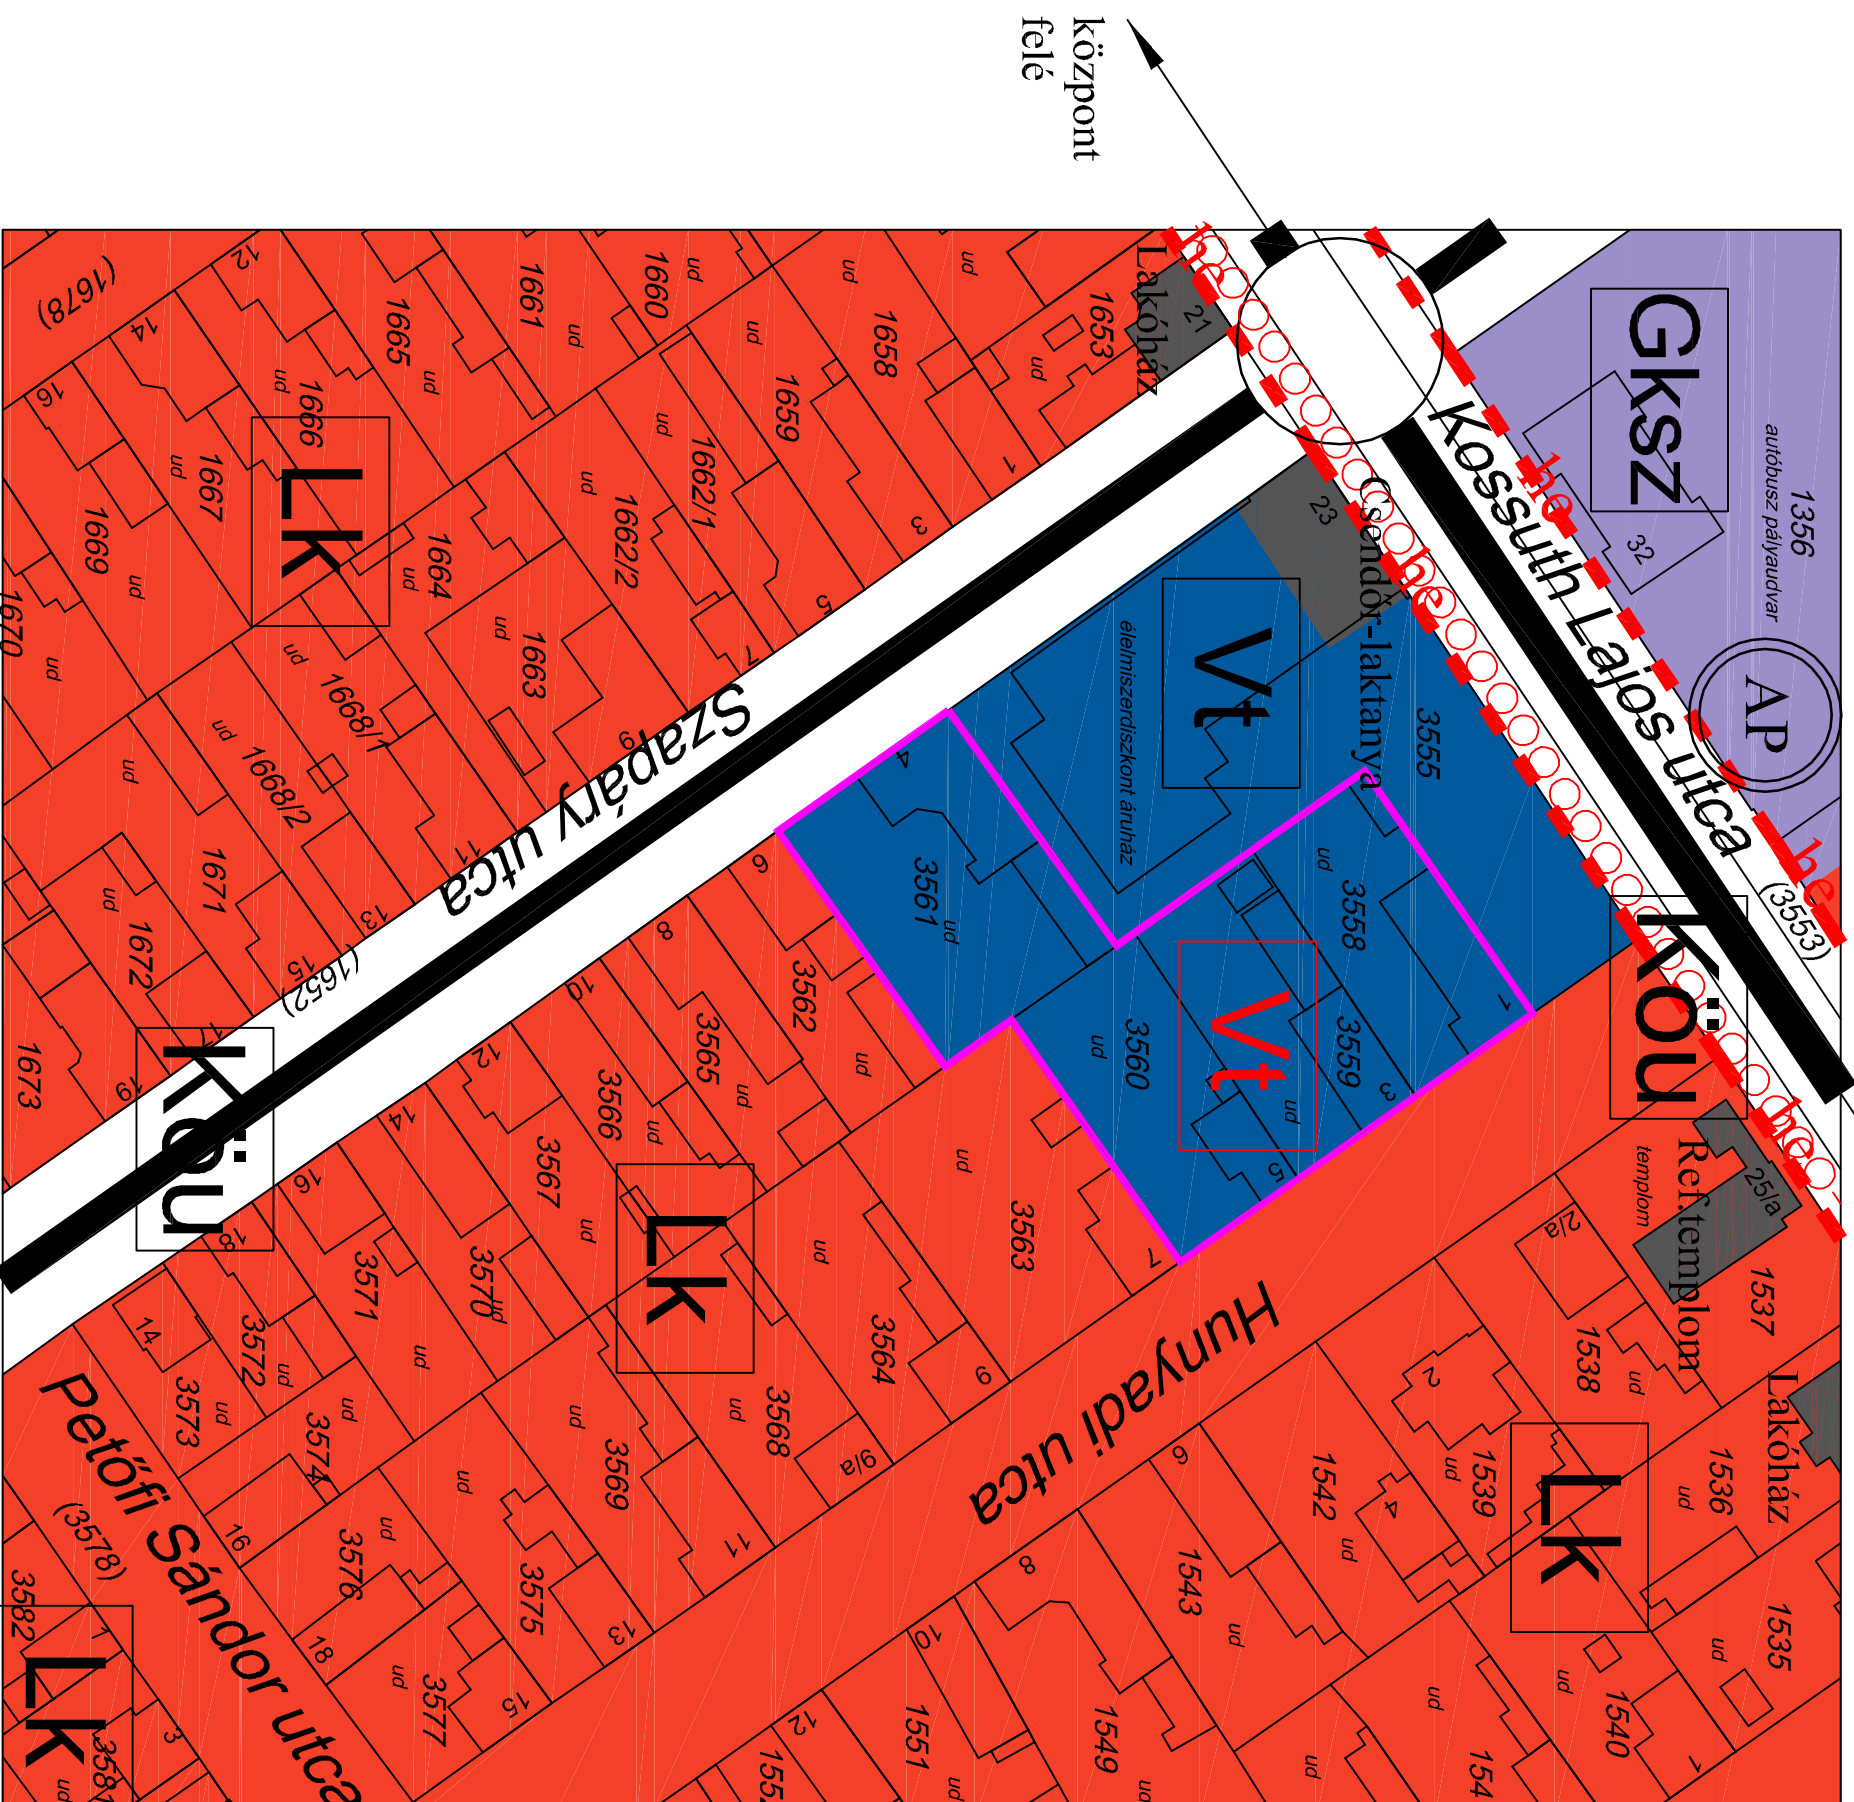

1. melléklet aKépviselő - testületi határozathoz

KISZELOVICS ILDIKÓ, EGYÉNI VÁLLALKOZÓ, VEZETŐ TERVEZŐ
5000 SZOLNOK, SZÉCHÉNYIKRT. 31.

Rajz megnevezése: **TELEPÜLÉSSZERKEZETI TERV MÓDOSÍTÁSA**

Méretarány	M = 1 : 4000	Dátum	Szólók, 2020. Augusztus	Rajzszám	TSZ-2 / m1
------------	--------------	-------	-------------------------	----------	------------

Vezető településtervező	Térpüléstervező	Számítógépes felolgozás
Kiszalovics Ildikó	Kiszalovics Ildikó	Kiszalovics Ildikó