


KUNSZENTMÁRTON Türr István utca (869 hrsz)

zúzottkő útburkolat stabilizáció

HELYSZÍNRAJZ

M=1:500

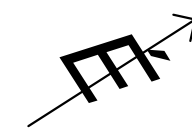


Jászapáti utca (577)

Türr István utca (869)

Bajcsy-Zsilinszky E. utca (870)

Türr István utca (931)

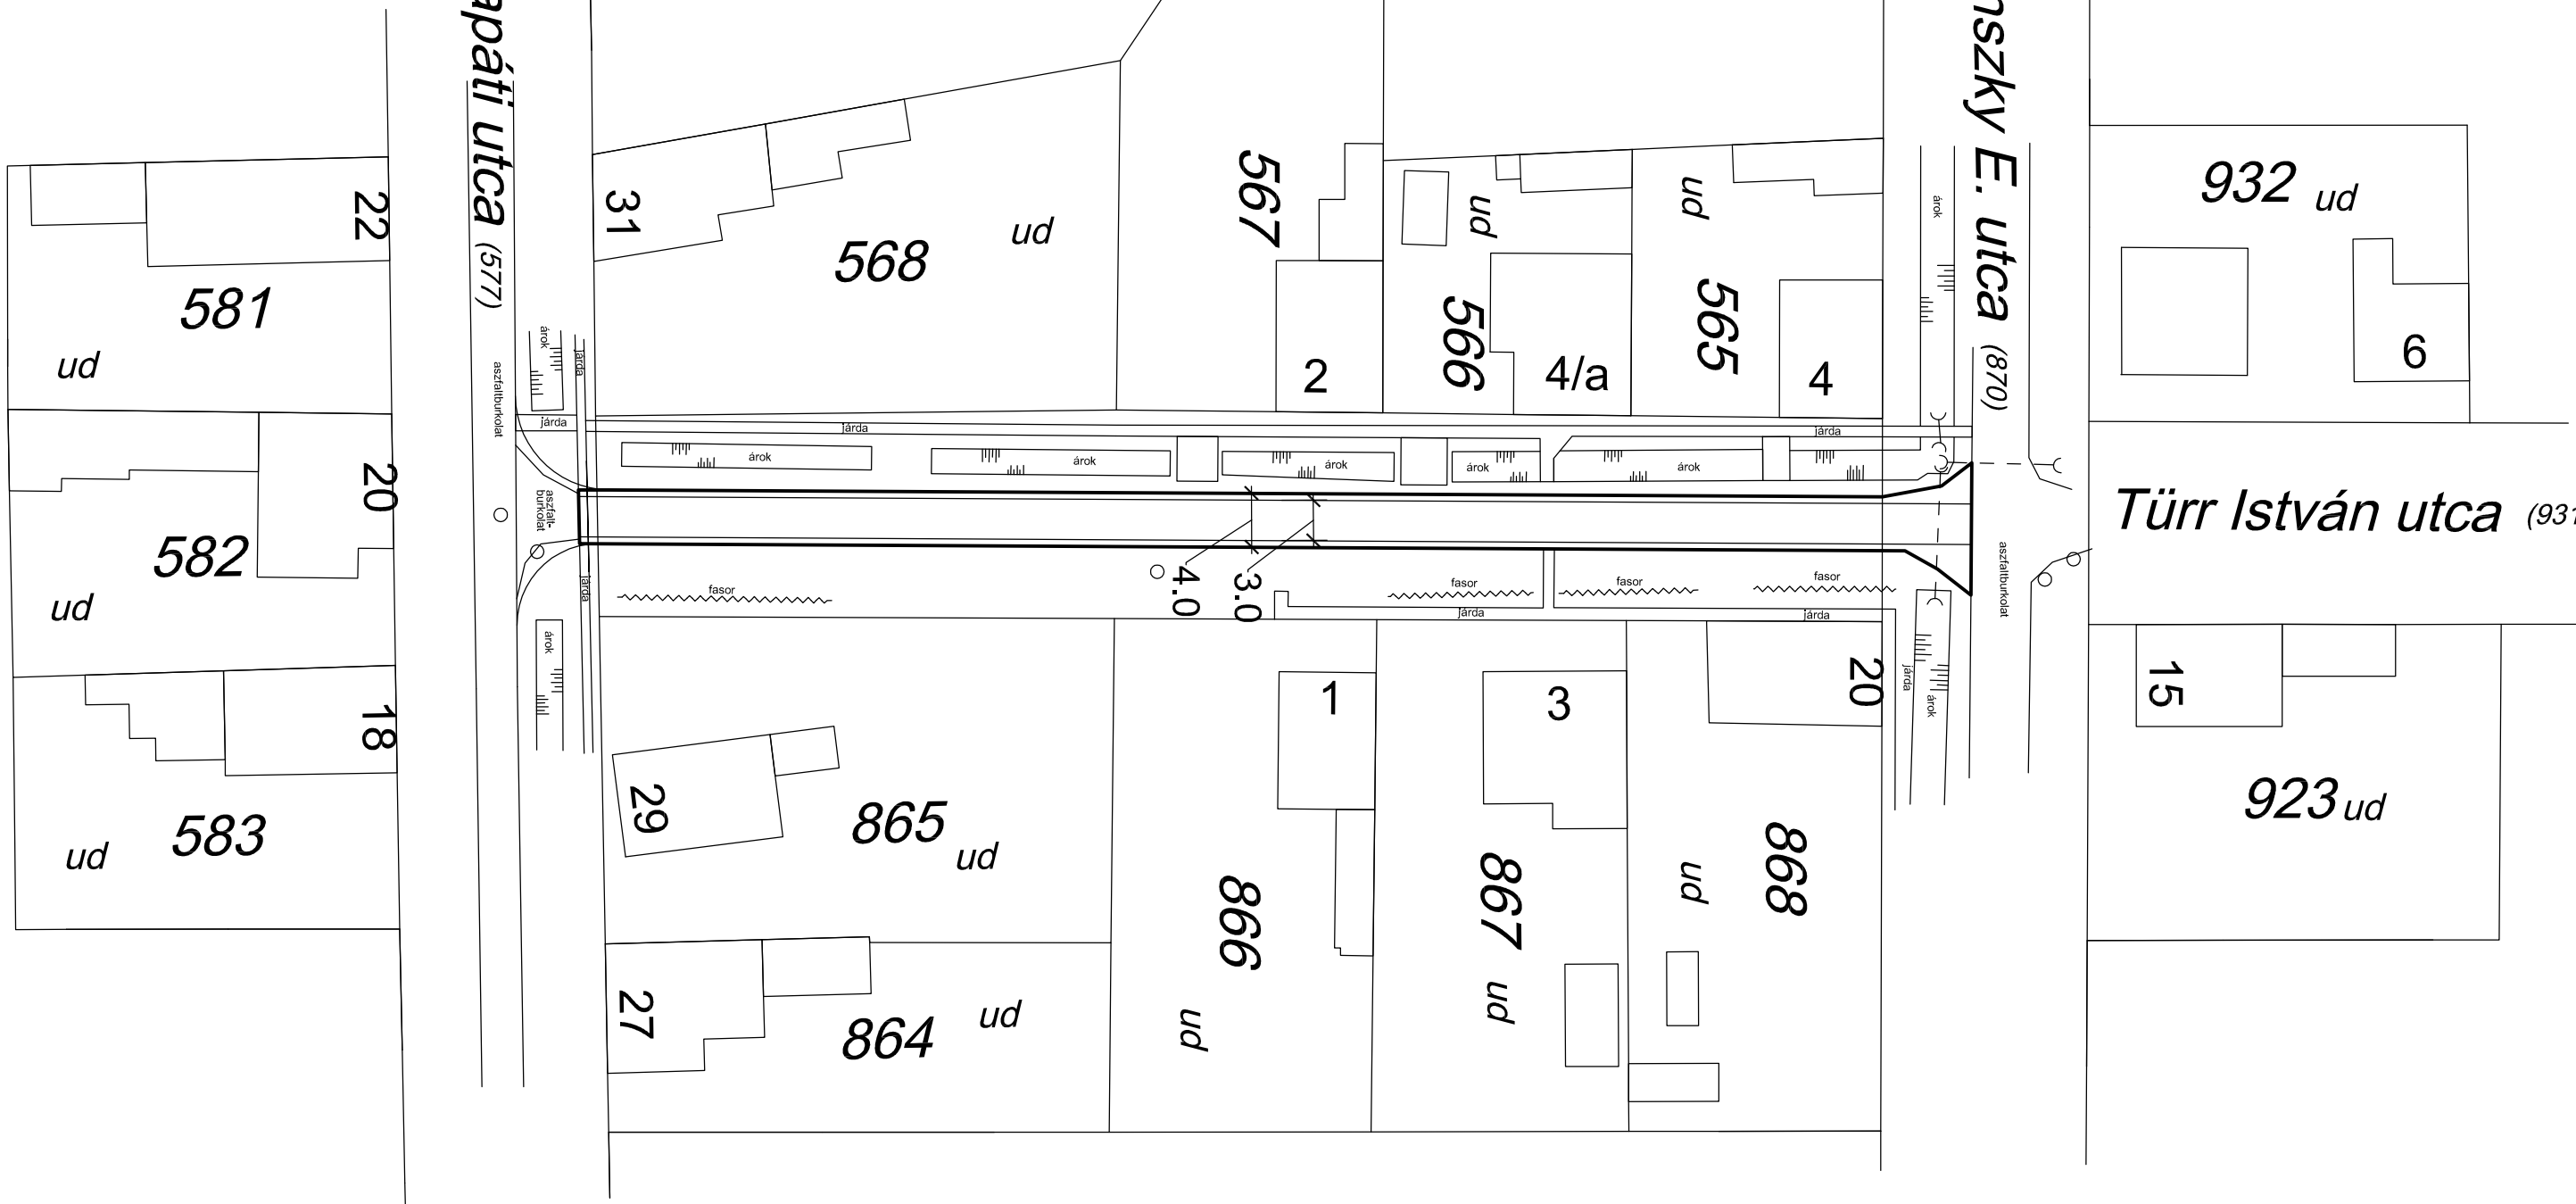

103.3

MEGNEVEZÉS: zúzottkő útburkolat stabilizáció
HELYSZÍN: Kunszentmárton, Türr István u. 869 hrsz,
(stabilizált útburkolat: 103,3 fm x 4,0 m; 425,7 m²)
MEGRENDELŐ: Kunszentmárton Város Önkormányzata

RAJZSZÁM: 03/2024.
RAJZJEL: H-3
MÉRETARÁNY: M=1:500(A3)
DÁTUM: 2024. február hó