


KUNSZENTMÁRTON Zrínyi Miklós utca zúzottkő útbukolat stabilizáció

HELYSZÍNRAJZ

M=1:1000

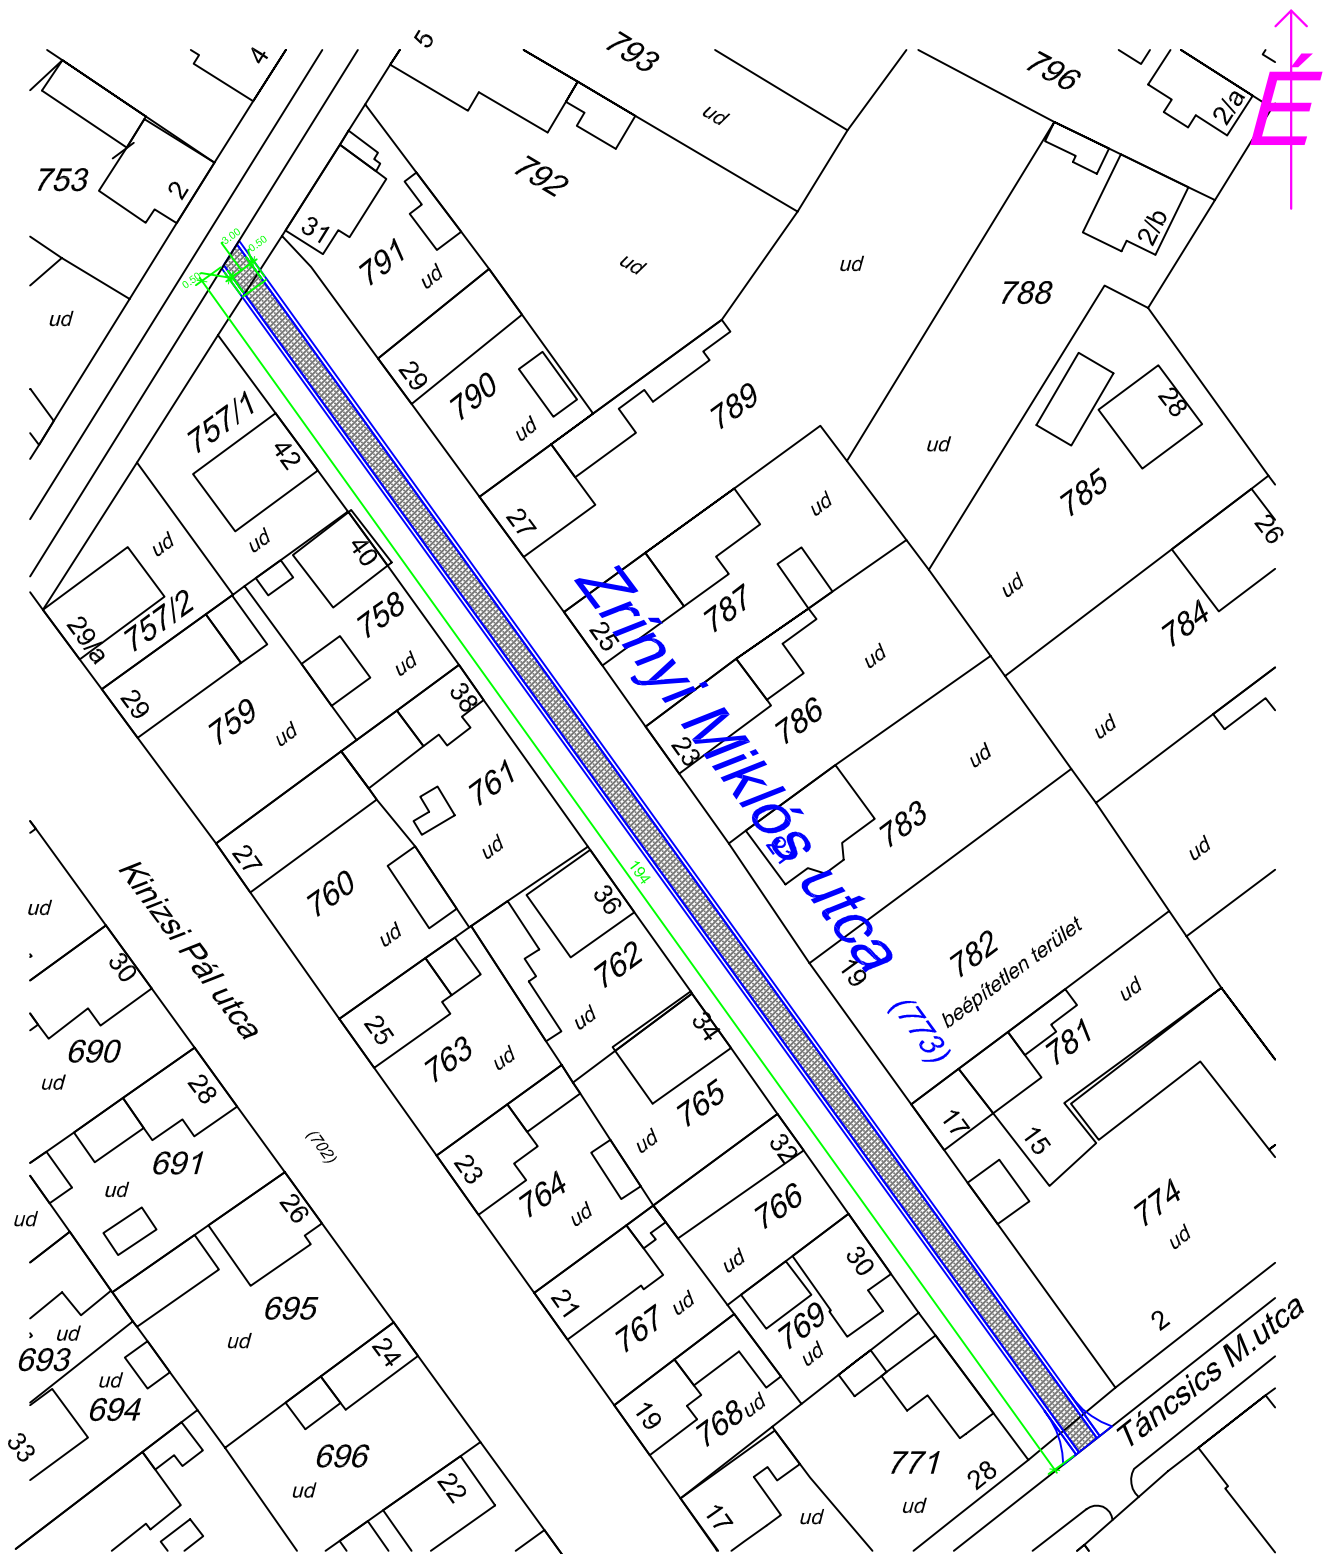

MEGNEVEZÉS: zúzottkő útburkolat stabilizáció
HELYSZÍN: Kunszentmárton, Zrínyi Miklós u. 773 hrsz
(stabilizált útburkolat: 194 fm x 4,0 (3,0) m)
MEGRENDELŐ: Kunszentmárton Város Önkormányzata

RAJZSZÁM: 05/2021.
RAJZJEL: H-5
MÉRETARÁNY: M=1:1000(A4)
DÁTUM: 2021. november hó