


KCS	SZ	40	különleges beépítésre szánt terület, sportcsarnok
	12,50	5000	
KSP	SZ	20	különleges beépítésre szánt terület, sportudvar
	12,50	10 000	
KV	SZ	30	különleges beépítésre szánt terület, vízumi
	K	1 000	
Kur	SZ	20	különleges beépítésre szánt terület, idegenforgalmi célú
	7,50	5 000	

Beépítési mód	Beépítettség megengedett területének mértéke (%)
Megengedett létszámok gyűjtőmennyisége (m ²)	Kalkuláltan legfelsőbb lefedettség (m ²)

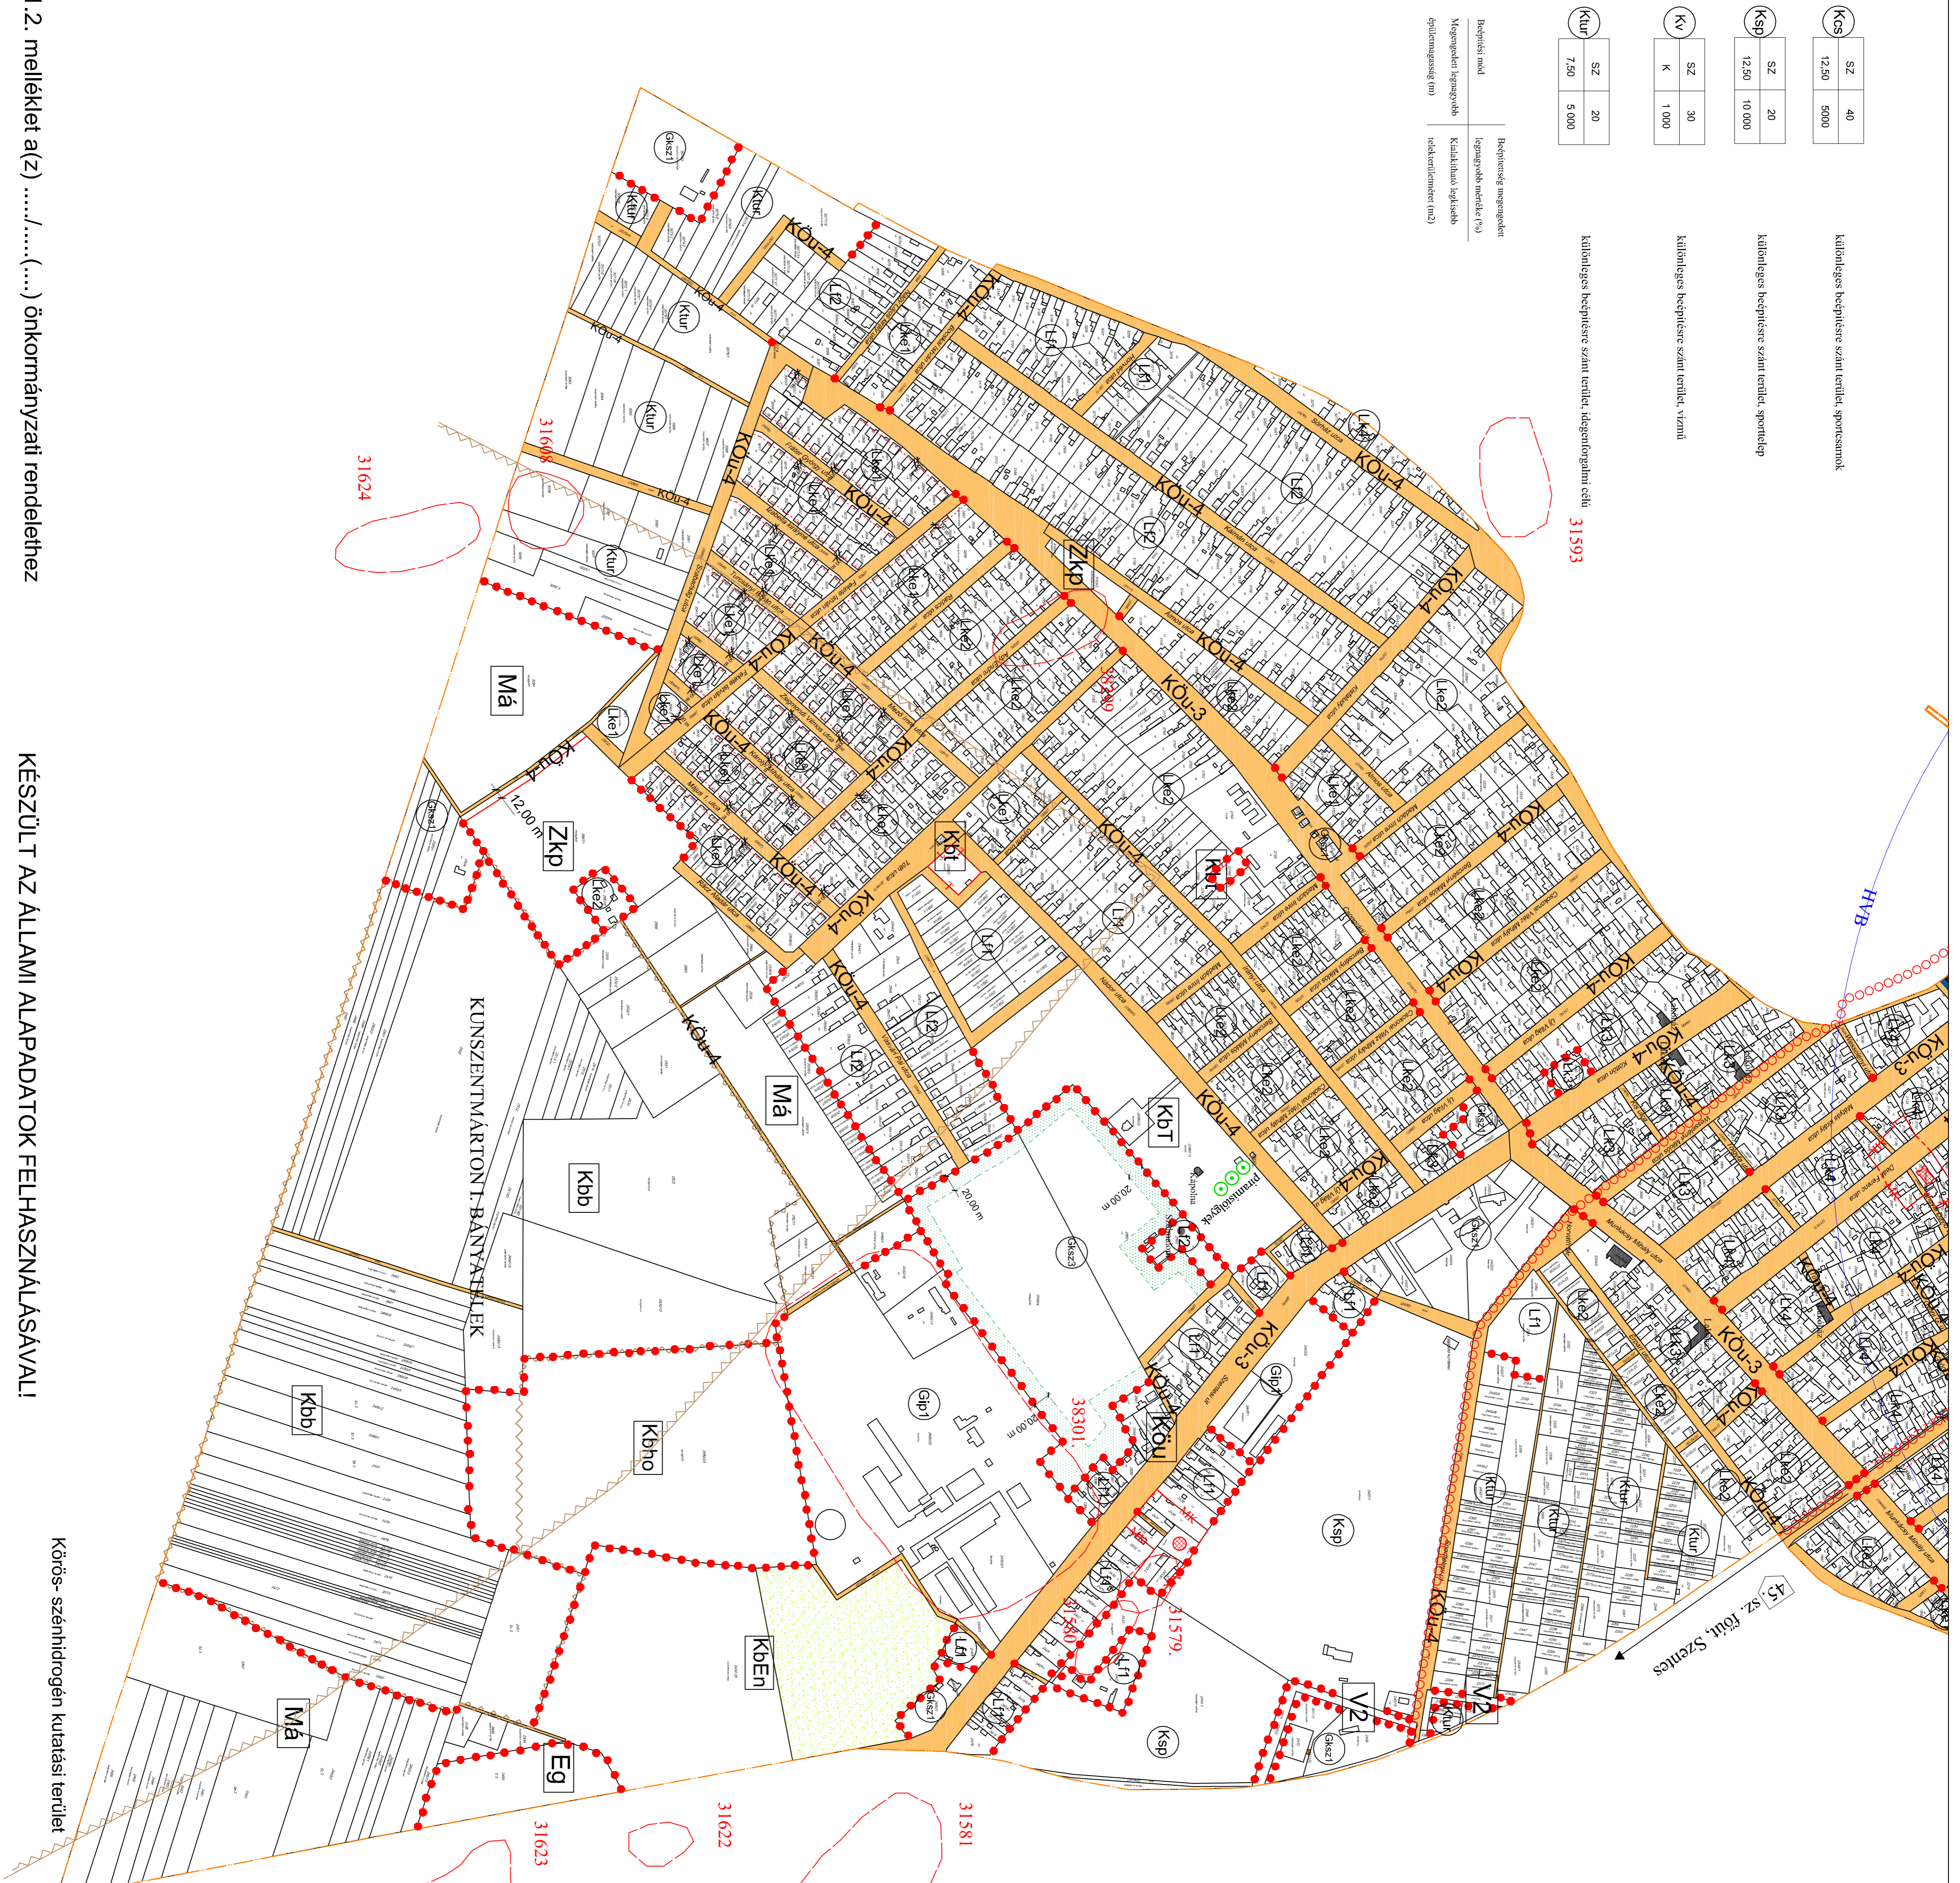

- KbT** különleges beépítésre nem szánt terület, tennető, kegyeleti park
- KbV** különleges beépítésre nem szánt terület, vásártér
- Kbb** különleges beépítésre nem szánt terület, bányatelek
- Kben** különleges beépítésre nem szánt terület, terület megújuló energia hasznosításra
- Kbhno** különleges beépítésre nem szánt terület, horgászterület, közpark
- Zkp** zöldterület, közpark
- Eg** gazdasági erdőterület
- V2** vízgazdálkodási terület
- V3** vízgazdálkodási terület, záportározó
- Má** általános mezőgazdasági terület
- TK** természetközeli terület
- KÖU-1** főút
- KÖU-2** országos mellékút
- KÖU-3** helyi gyűjtőút
- KÖU-4** kiszólgút
- KÖU-5** kerékpárút
- KÖU-8** gyalogút
- KÖK** vasút

...../2020. (.....) sz. Képviselő - testületi rendelettel jóváhagyva.

<p>KISZÉLOVICS ÉS TÁRSASÁ TELEPÜLÉSTERVEZŐ KFT. 5000 SZOLNOK, SZANTÓ KRT. 52. II. / 5.</p>			
<p>Munka megnevezése: KUNSENTEMARTON VÁROS TELEPÜLÉSTERVEZÉSI TERVE</p>			
<p>Rajz megnevezése: SZABÁLYOZÁSI TERV II. (BELTERÜLET)</p>			
Méretarány	Datum	Rajzszám	
M 1:1 - 4 000	Szólók, 2020. Március	SZ - 2	
Tárgyszöveg TT-14/2018 Kiszélovics Társaság	Térképszám	Statisztikai kód	

1.2. melléklet a(z)/.....(.....) önkormányzati rendelethez

KÉSZÜLT AZ ÁLLAMI ALAPADATOK FELHASZNÁLÁSÁVAL!

Körös-szénhidrogén kutatási terület