

# KUNSZENTMÁRTON

VÁROS  
SZABÁLYOZÁSI TERV  
M = 1: 20 000



## Jelmagyarázat


- körigazgatási terület határa
- tervezett szabályozási vonal
- épitési övezet, övezet határa
- kiemelt jelentőségű természetmegőrzési terület határa (NATURA 2000)
- kiemelt jelentőségű természetmegőrzési terület határa (NATURA 2000) (egybeesik a Nemzeti Park területével)
- Nemzeti Park határa
- helyi jelentőségű védett érték (építész)
- helyi jelentőségű védett érték (szobor, egyéb építmény)
- tervezett kerékpárút

- ### Egyéb jelölések

### Építési övezetek

Glp1	SZ	40	7,50	2000	ipari gazdasági terület
Glp2	SZ	50	12,50	2000	ipari gazdasági terület
Glp3	SZ	50	14,50	2000	ipari gazdasági terület

- ### Övezetek
  - Kbsza: különleges, beépítéssel nem szánt szabadtér terület
  - Má: általános mezőgazdasági terület
  - Mk: kertes mezőgazdasági terület
  - Köu-1: út
  - Köu-2: országos mellékút
  - Köu-3: helyi gyűjtőút
  - Köu-5: kerékpárút
  - Kök: vasút

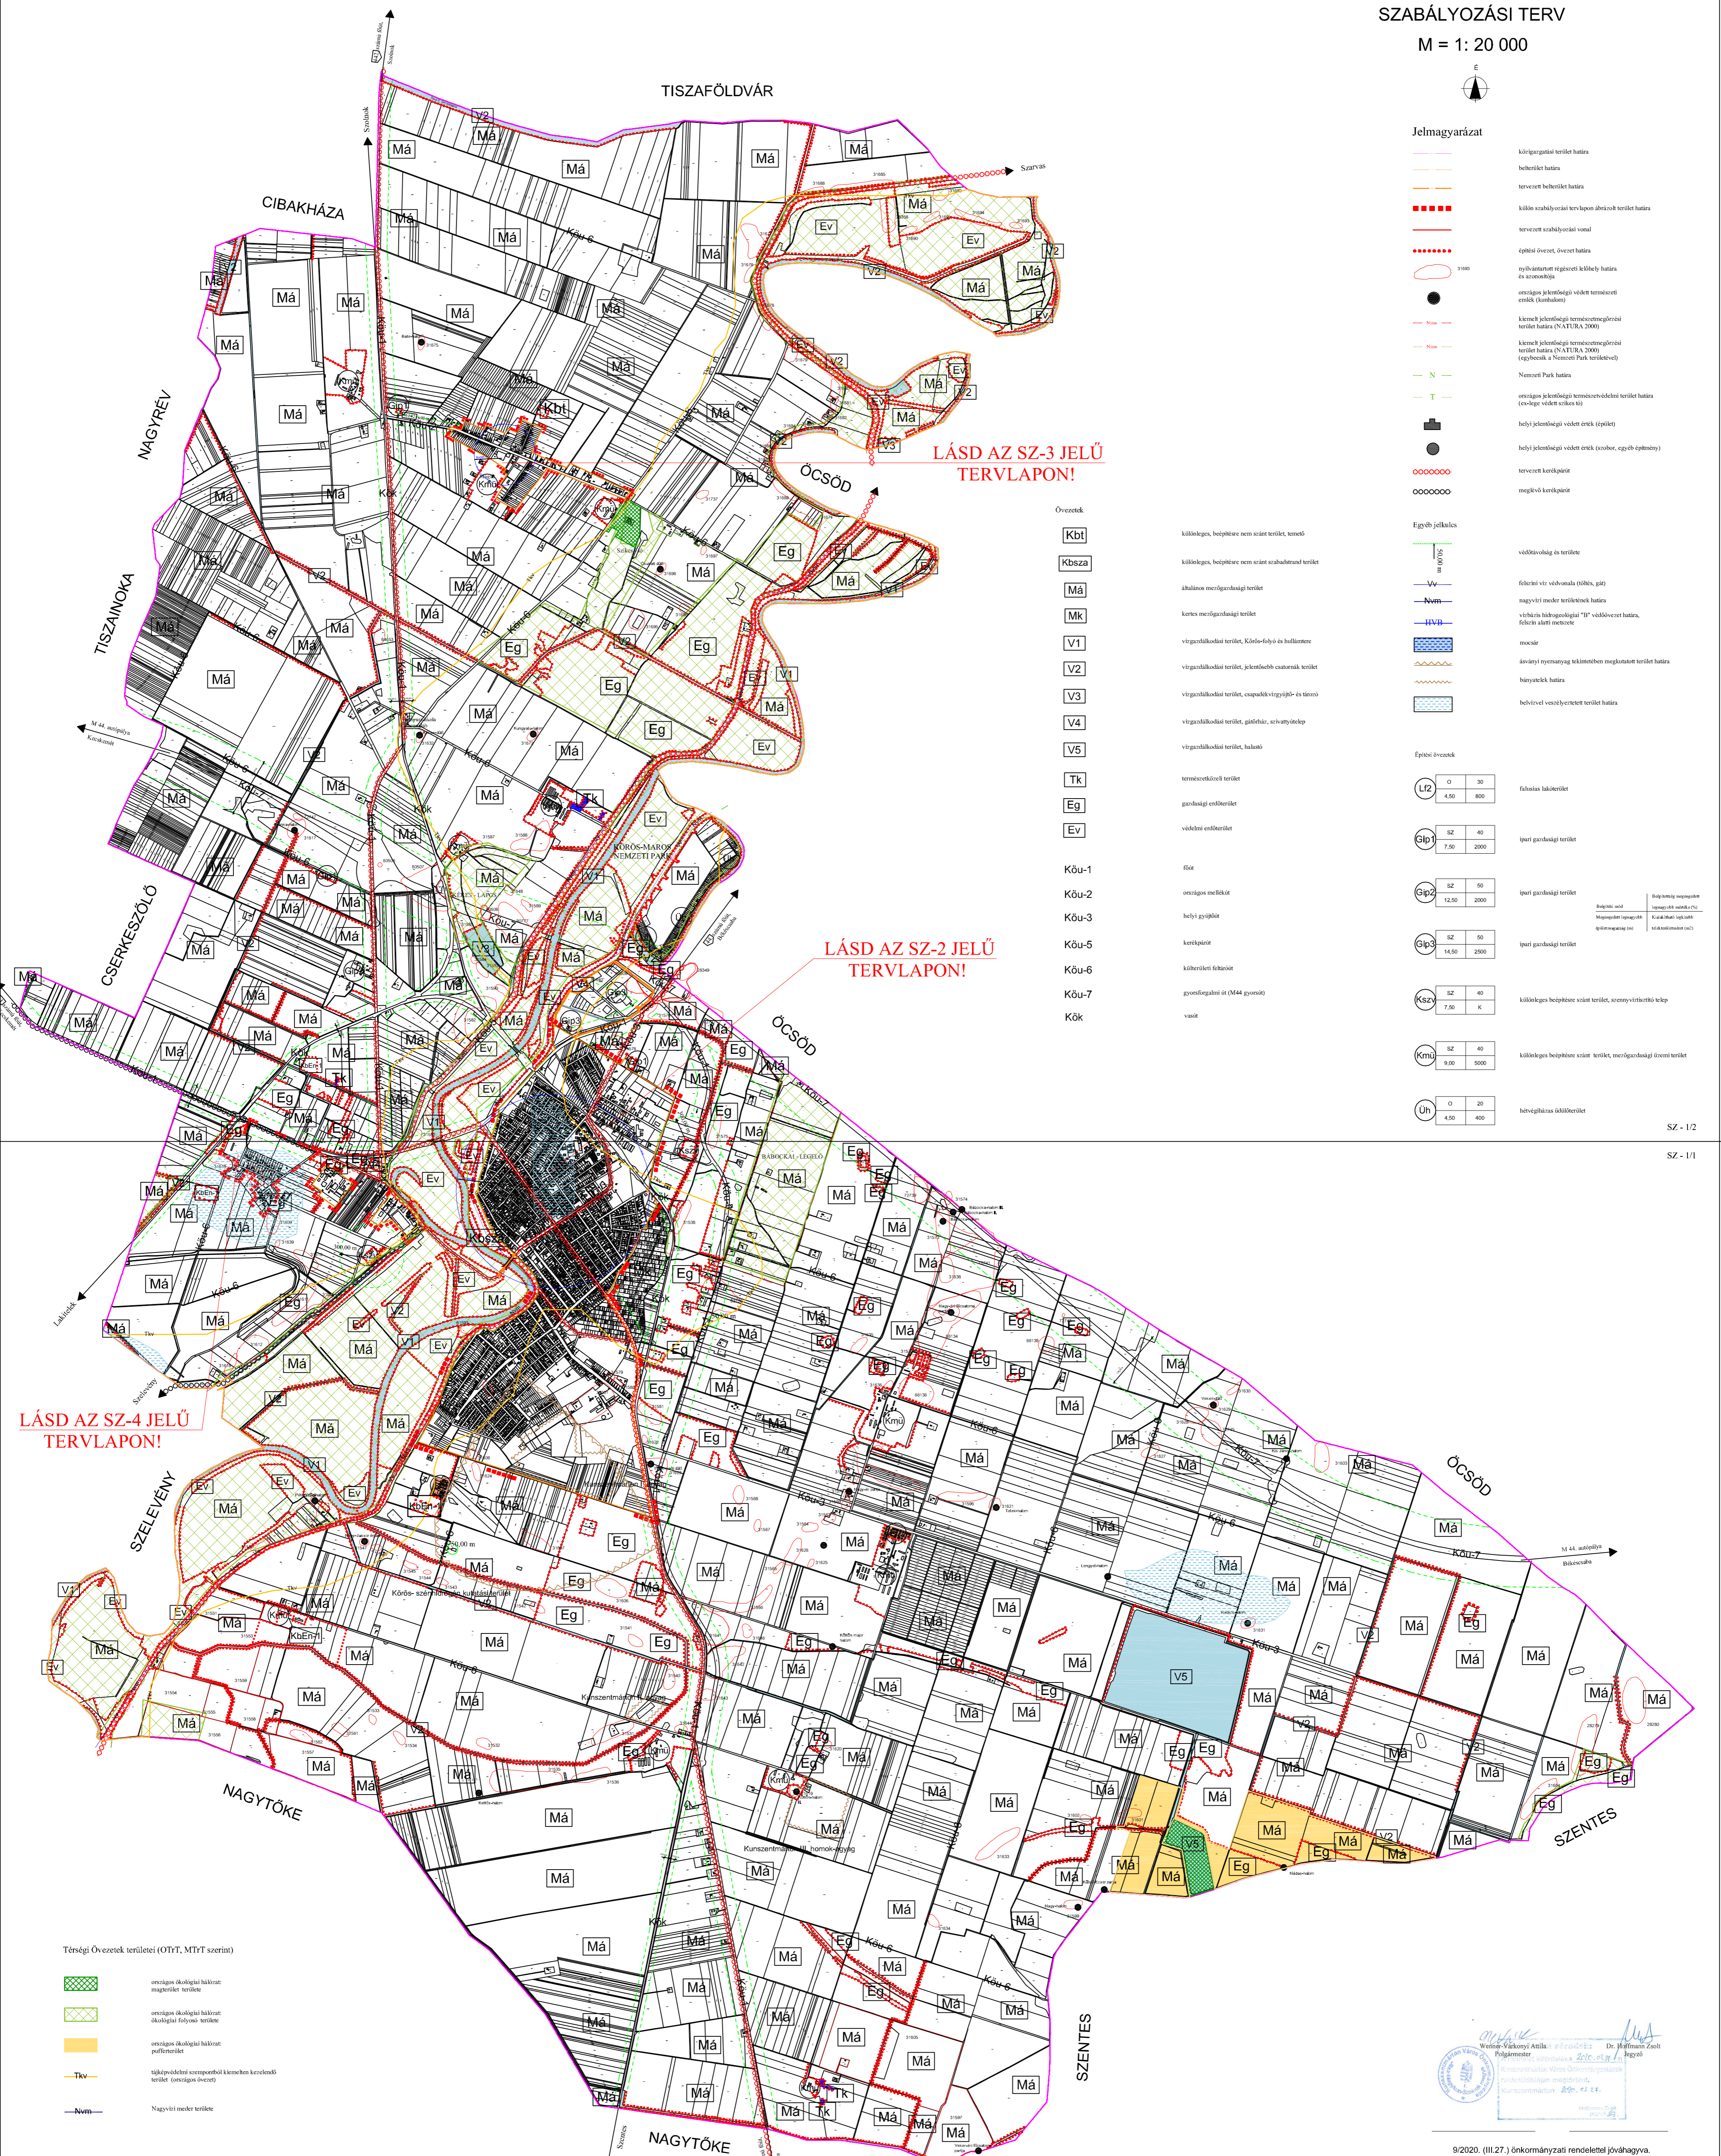

LÁSD AZ SZ-3 JELŰ TERVLAPON!

LÁSD AZ SZ-2 JELŰ TERVLAPON!

LÁSD AZ SZ-4 JELŰ TERVLAPON!

- ### Térségi övezetek területi (ÖT/T, MT/T szerinti)
  - Nagyvízi mezők terület

Wolner-Várkonyi Attila  
Dr. Hoffmann Zoltán

9/2020. (III.27.) önkormányzati rendelettel jóváhagyva.

Módosítva a 24/2021.(XII.16.) önkormányzati rendelettel  
(A termódosítást készítette a Kiszelovics és Társa Településtervező Kft. 2021. december)

KISZELOVICS ÉS TÁRSA TELEPÜLÉSTERVEZŐ KFT. 5000 SZOLNOK, SZANTÓ KRT. 52. II. / 5.			
KUNSZENTMÁRTON VÁROS TELEPÜLÉSTERVEZÉSI TERVE			
SZABÁLYOZÁSI TERV I. (KÖLTERÜLET)			
Méretarány	M 1: 20 000	Datum	Szolnok, 2020. Március
Táblaszám	KISZELOVICS ÉS TÁRSA	Tekintélyszám	Kiszelovics 184
Rajz	SZ - 1	Rajzolva	Szatmáry Zoltán