
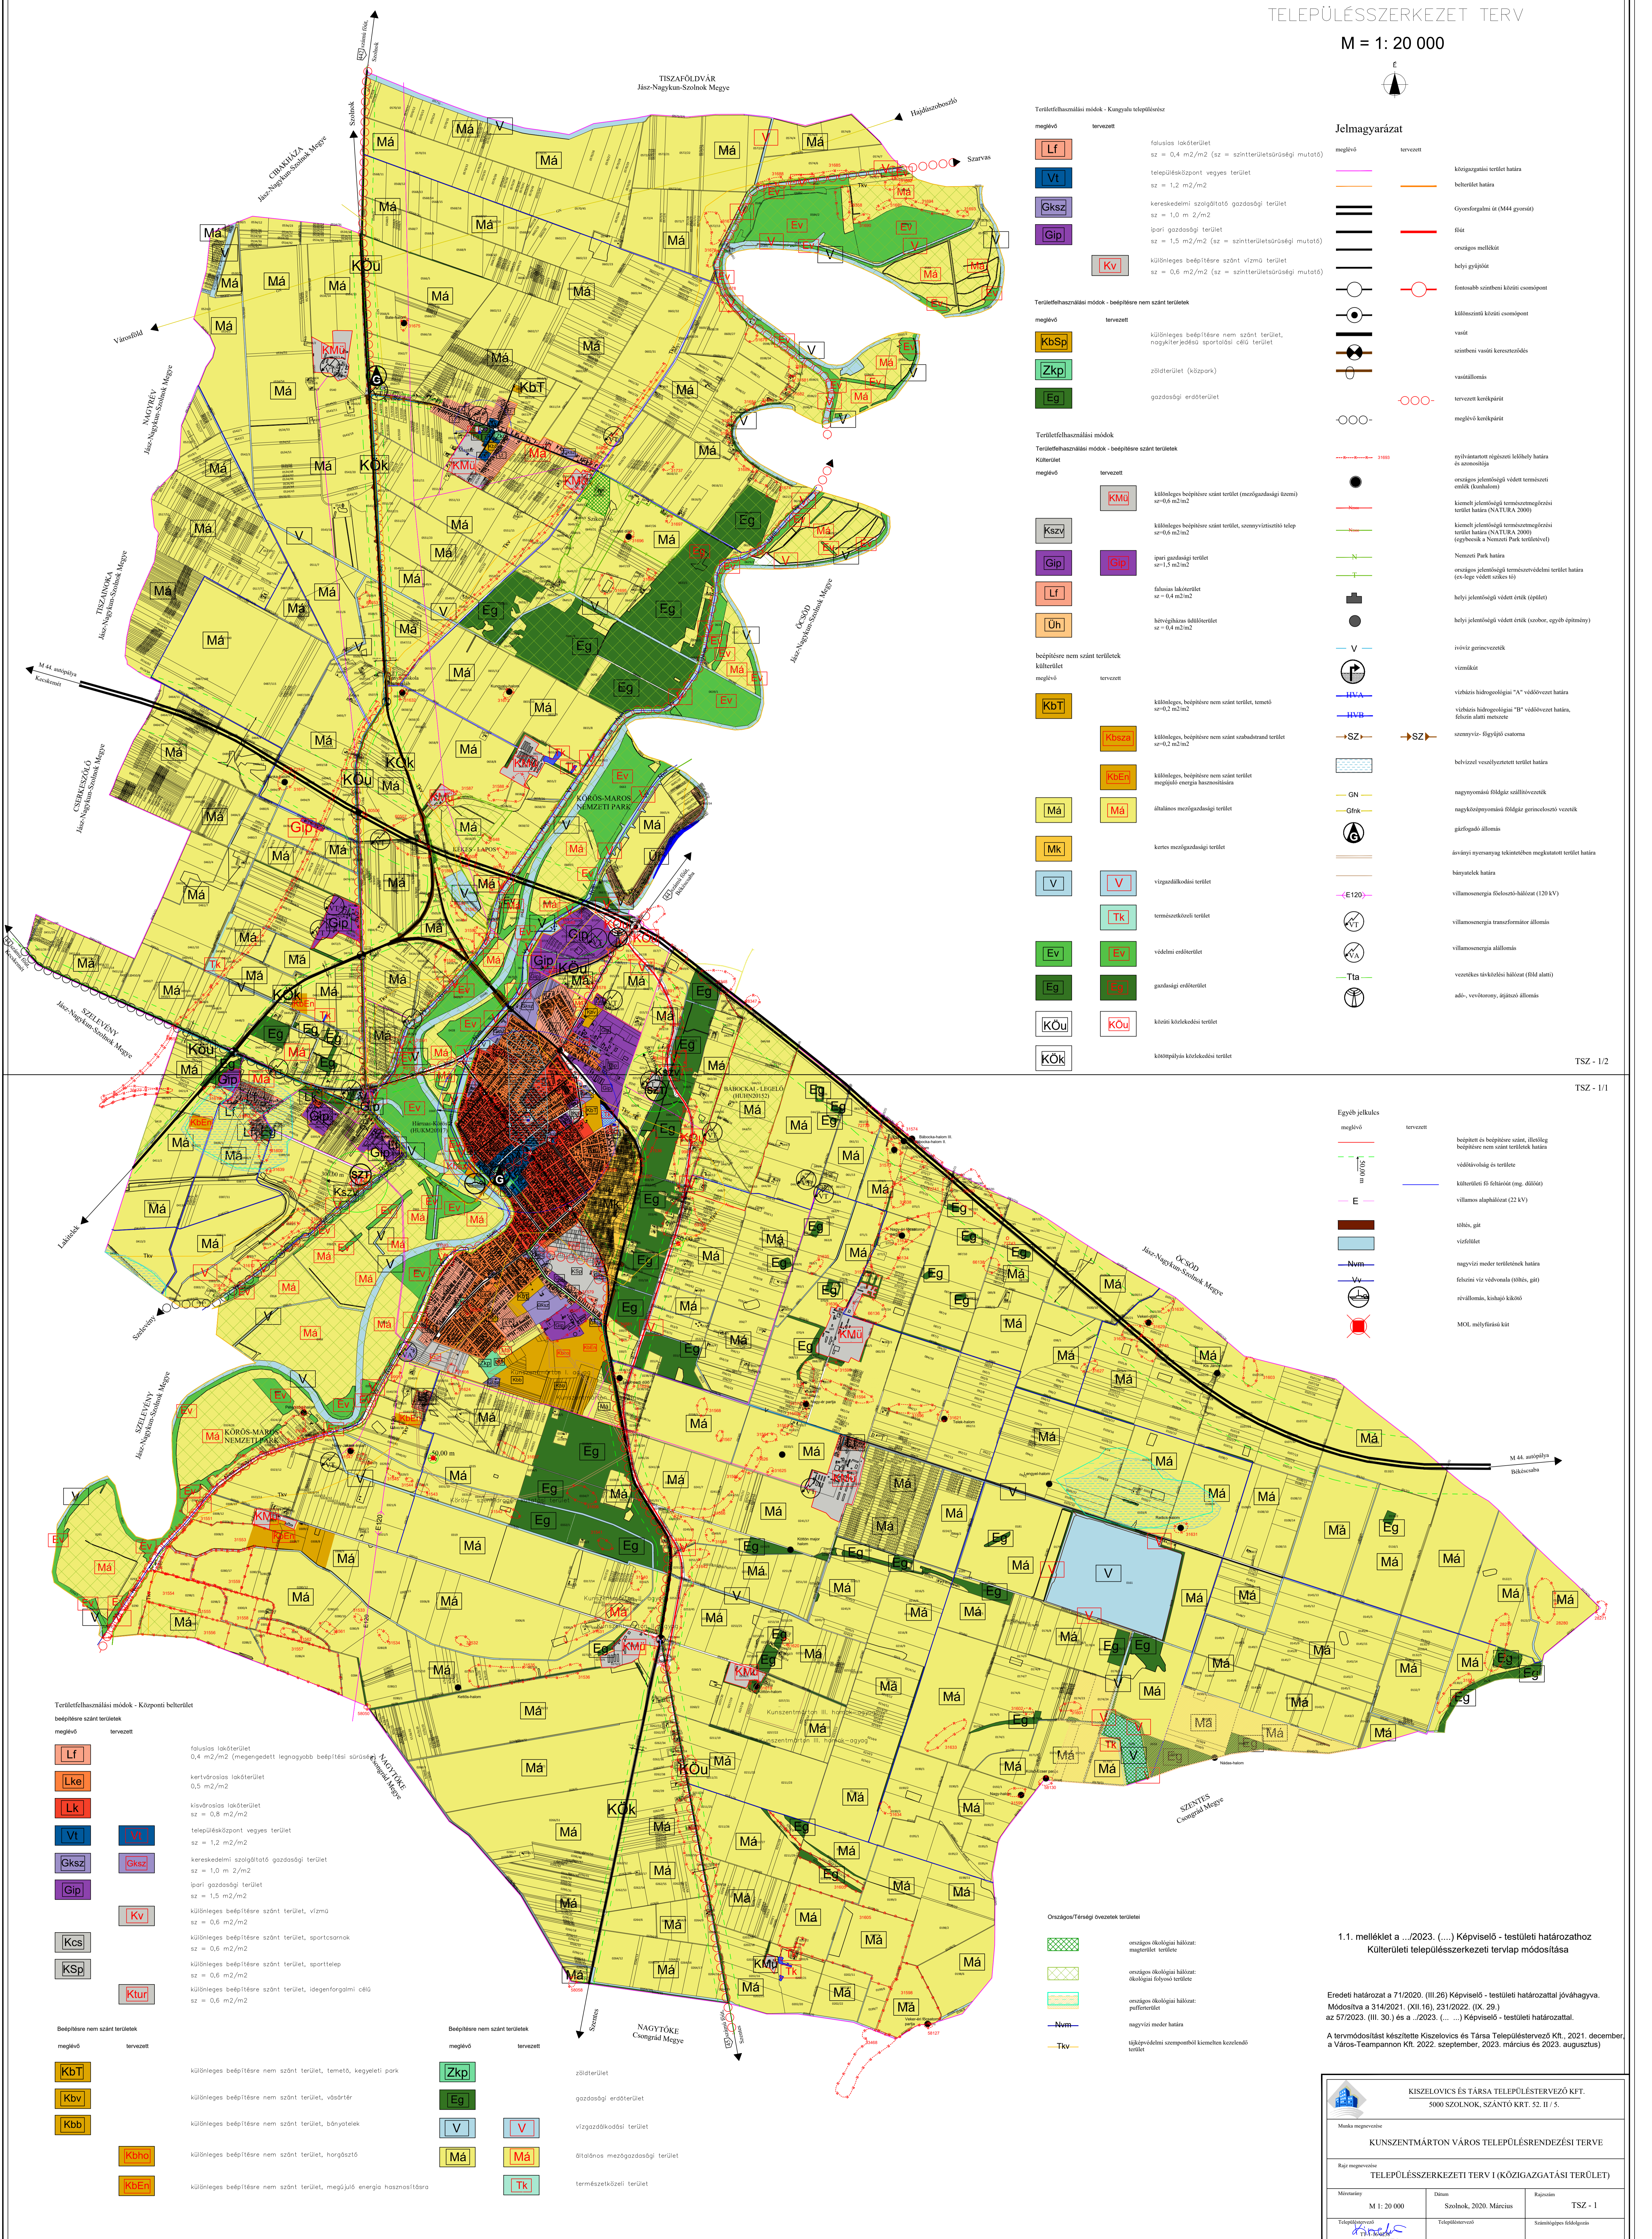


KUNSZENTMÁRTON

VÁROS

TELEPÜLÉSSZERKEZET TERV

M = 1: 20 000

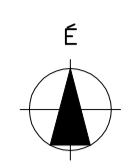

Tertélfelhasználási módok - Kimgalva településrész		
meglévő	tervezett	
Lf	faszagos lakóterület sz = 0,4 m ² /m ² (sz = színterületarányosági mutató)	
Vt	településközpont vegyes terület sz = 1,2 m ² /m ²	
Gksz	kereskedelmi szolgáltató gazdasági terület sz = 1,0 m ² /m ²	
Gip	ipari gazdasági terület sz = 1,5 m ² /m ² (sz = színterületarányosági mutató)	
Kv	különleges beépítésre szánt vízmű terület sz = 0,6 m ² /m ² (sz = színterületarányosági mutató)	
Tertélfelhasználási módok - beépítésre nem szánt területek		
meglévő	tervezett	
KbSp	különleges beépítésre nem szánt terület, nagykiterjedésű sportotlási célú terület	
Zkp	zöldterület (kőpark)	
Eg	gazdasági erdőterület	
Tertélfelhasználási módok		
Tertélfelhasználási módok - beépítésre szánt területek		
Külterület	meglévő	tervezett
KMü	különleges beépítésre szánt terület (mezőgazdasági üzem)	

Jelmagyarázat	
meglévő	tervezett
	közigazgatási terület határa
	beépített határa

Egyéb jelölések	
meglévő	tervezett
	beépített és beépítésre szánt, illetve beépítésre nem szánt terület határa
	védőterület és terület
	külterületi földhasználat (mg. díjazás)
	villamos alaphálózat (22 kV)

Tertélfelhasználási módok - Környezeti beépítésre szánt területek	
meglévő	tervezett
Lk	kisvárosias lakóterület sz = 0,8 m ² /m ²
Vt	településközpont vegyes terület sz = 1,2 m ² /m ²
Gksz	kereskedelmi szolgáltató gazdasági terület sz = 1,0 m ² /m ²
Gip	ipari gazdasági terület sz = 1,5 m ² /m ²
Kv	különleges beépítésre szánt terület, vízmű
Ksp	különleges beépítésre szánt terület, sporttelep
Ktur	különleges beépítésre szánt terület, idegenforgalmi célú

Beépítésre nem szánt területek	
meglévő	tervezett
KbT	különleges beépítésre nem szánt terület, temető, kegyeleti park
Kbv	különleges beépítésre nem szánt terület, vásártér
Kbb	különleges beépítésre nem szánt terület, bányajelke
Kbho	különleges beépítésre nem szánt terület, horgászat
KbEn	különleges beépítésre nem szánt terület, megújuló energia hasznosítására
Zkp	zöldterület
Eg	gazdasági erdőterület
V	vízgazdálkodási terület
Má	általános mezőgazdasági terület
TK	természetkímélő terület

1.1. melléklet a „2023. (...) Képviselő - testületi határozathoz

Eredeti határozat a 71/2020. (III.26) Képviselő - testületi határozattal jóváhagyva.
Módosítva a 314/2021. (XII.16), 231/2022. (IX.29.)
sz. 57/2023. (III.30.) és a „2023. (...) Képviselő - testületi határozattal.

A tervmódosítást készítette: Kiszelovics és Társa Településrendező Kft., 2021. december

KISZELOVICS ÉS TÁRSA TELEPÜLÉSTERVEZŐ KFT. 5000 SZOLNOK, SZANTÓ KRT. SZ. II / 5.			
Rajz megnevezése TELEPÜLÉSSZERKEZETI TERV I (KÖZIGAZGATÁSI TERÜLET)			
Méretarány	Dátum	Rajzszám	TSZ - I
