



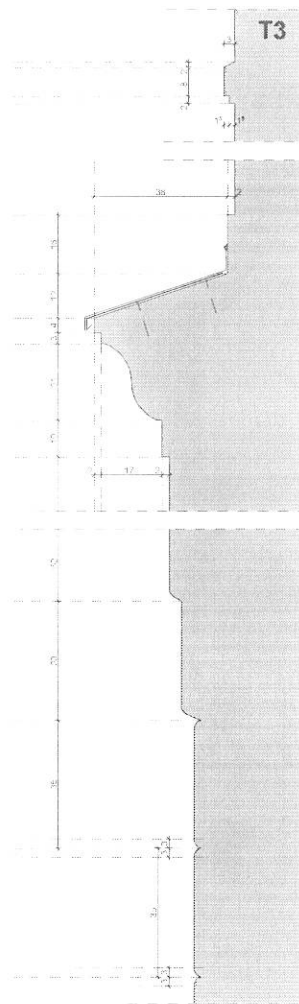




[illegible]

H.02

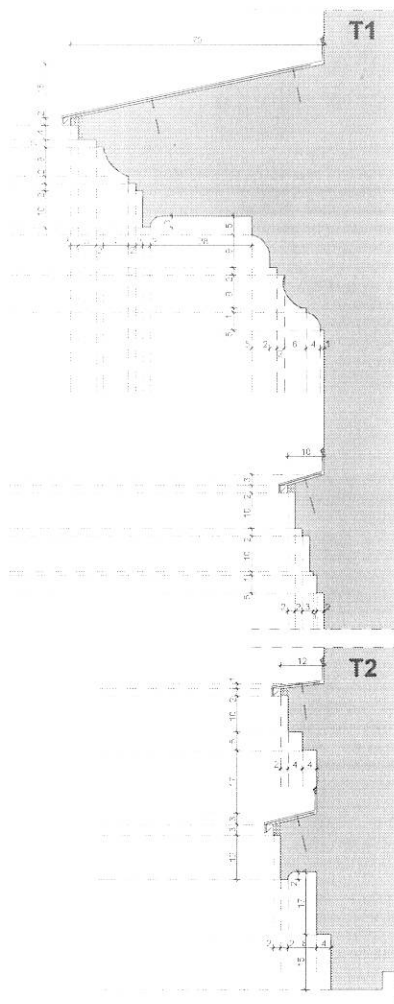


HOMLOKZATFELÚJÍTÁS	
TÁGOZATOK	
2023. 12. 06.	110
H.04	

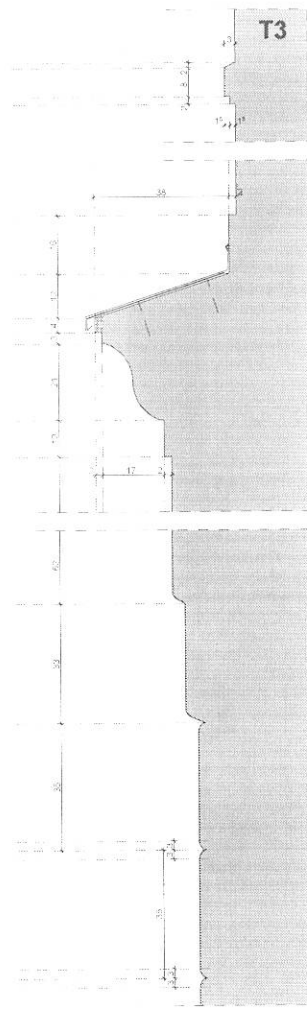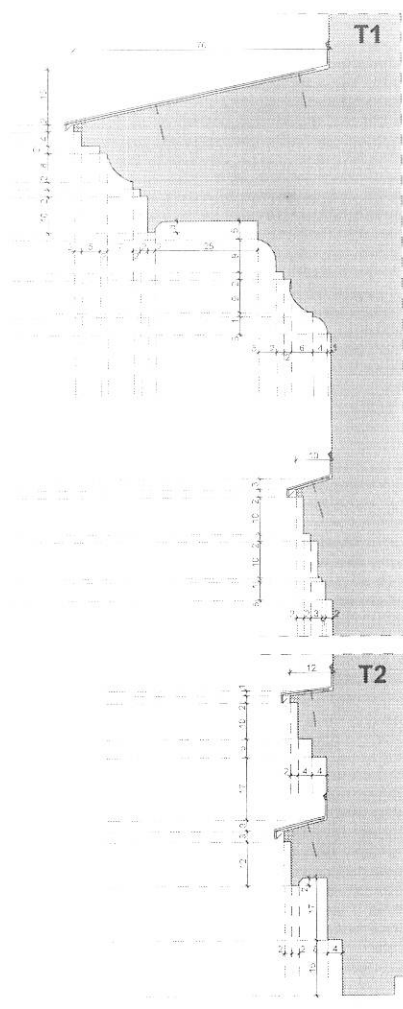


HOMLOKZATFELÜJÍTÁS	
5440 Kunszentmárton	Köztársaság tér
5440 Kunszentmárton	Köztársaság tér 11.
Tervező	
Pálfi Péter	
FM 16-0111	
5000 Szolnok, Jókai ut. 12.	
Településképi	veleményezési terv
TAGOZATOK	
2023. 12. 06.	110
	H.05

Általános metszet

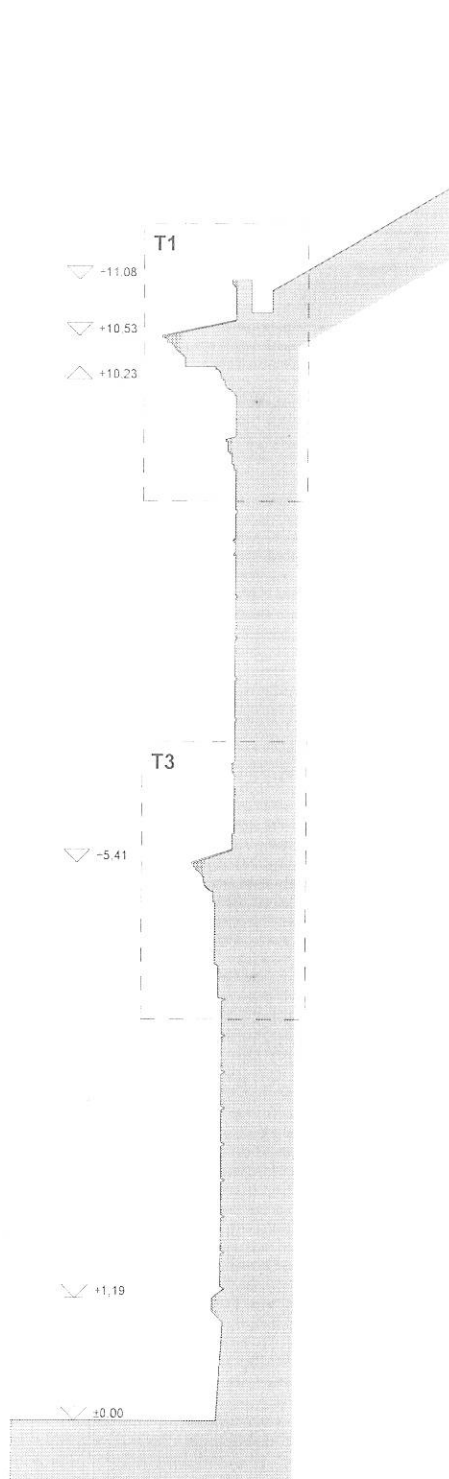

Metszet - főtengely

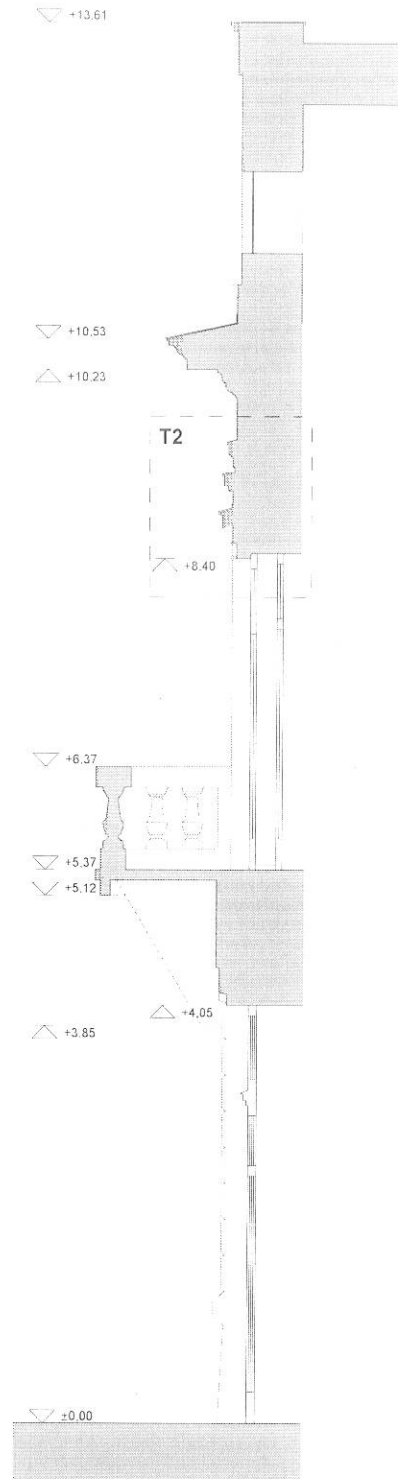

FELÜLETEK

	javított vakolt homlokzat
	halvány krémszín/vajszín
	húzott tagozatok és kvadrerezés,
	halvány krémszín/vajszín
	javított vakolt lábazat,
	műkö erkélyhez illeszkedő szín
	letisztított műko erkély
	ballusztrádos korláttal
	letisztított, javított, újrafugázott
	klinker homlokzat
	tagozatos fa párkány,
	mázolt barna
	bádogos parkány- és fellefedés,
	csap.vízvezetés, középszürke
	meglévő bádogos pártázat,
	vörösbordó szín
	meglévő kerámia cserépfedés,
	natur szín (felületi lerakódások)
	hőszigetelt üvegezésű fa
	nyílászárók, mázolt fehér
	meglévő kapcsolt gerébtokos
	fa nyílászárók, mázolt fehér
	meglévő kovacsoltvas
	ablakrácsok, mázolt matt fekete

MEGJEGYZÉS

Méretetek a helyszínen ellenőrizendők!

A homlokzat színezése előtt minden esetben min. 3 színből álló színmintát kell bemutatni, amely alapján az illetékes hatóság, az építető és az építész választja ki az alkalmazandó felületképzést!

HOMLOKZATFELÜJÍTÁS

5440 Kunszentmárton,
Köztársaság tér

Megrendelő:

Köztársaság tér 11, társasház
Molnár Bálint közös képviselő
5440 Kunszentmárton,
Köztársaság tér 11.

Tervező:

Pálkás István
É/1 16-0111

5000 Szolnok, Jókai út 12.

Településképi
véleményezési terv

METSZETEK

2023. 12. 06.

1:50.

H.03

