
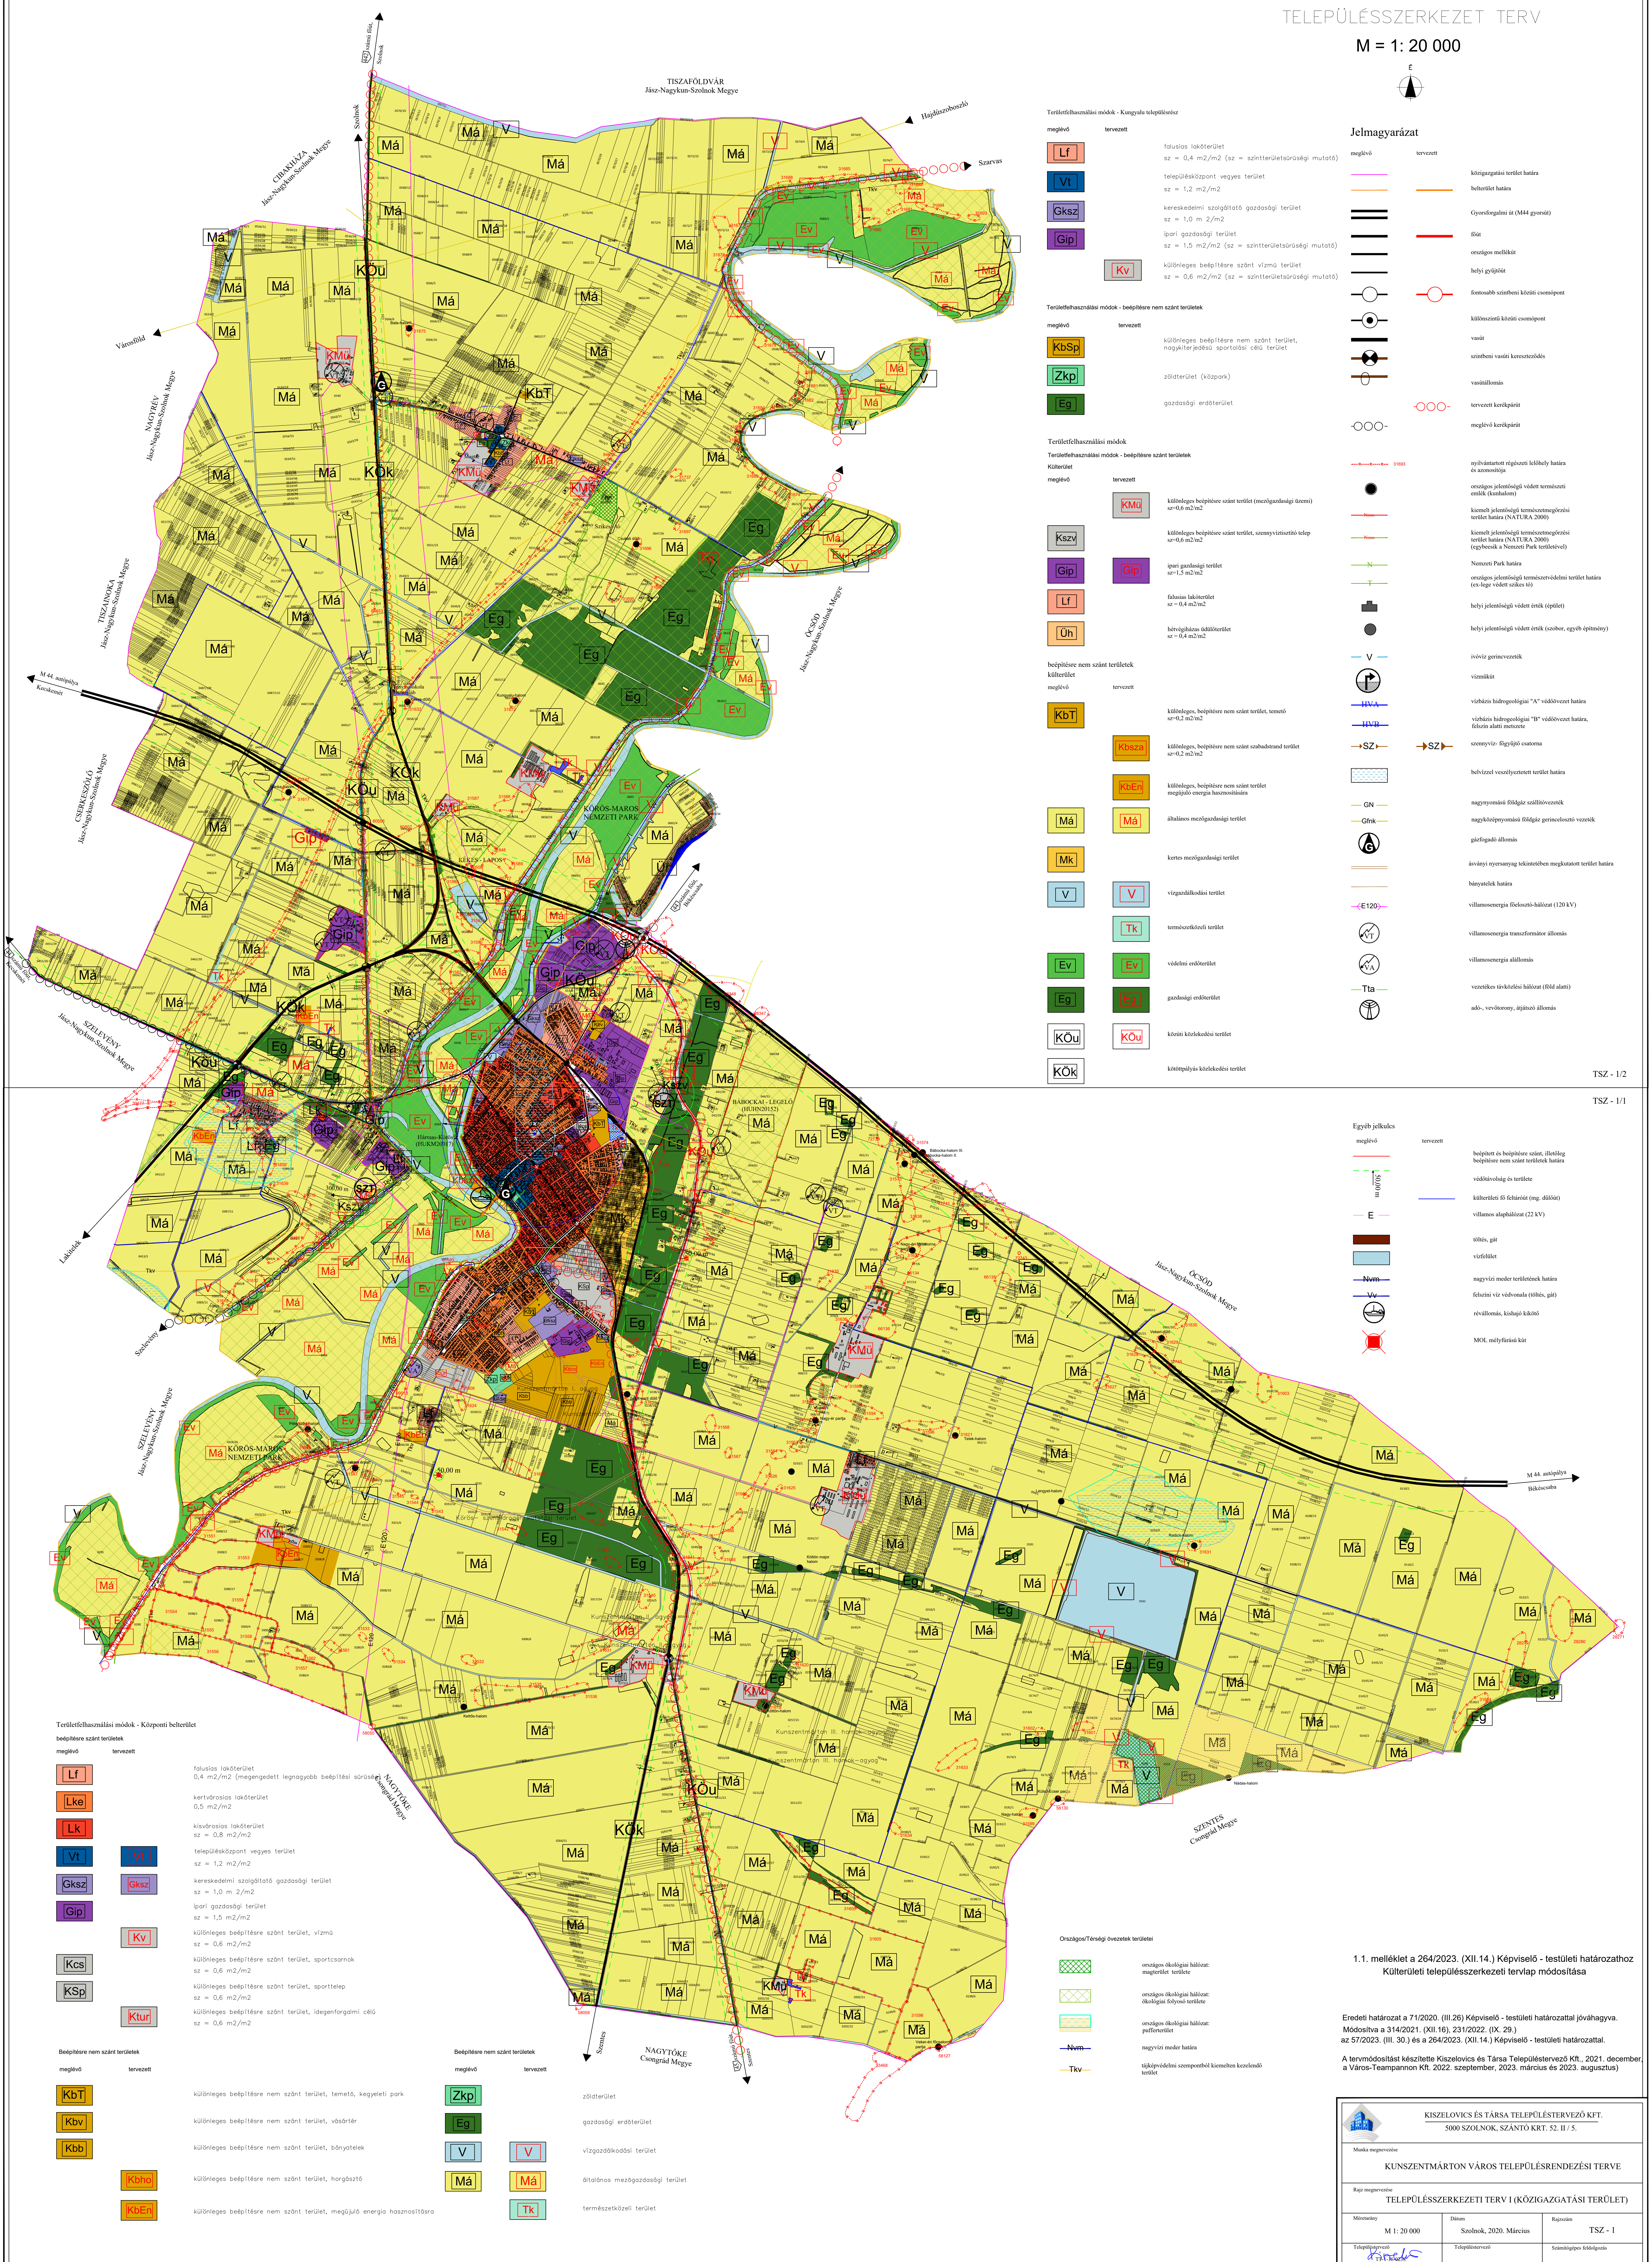


# KUNSZENTMÁRTON

VÁROS

TELEPÜLÉSSZERKEZET TERV

M = 1: 20 000

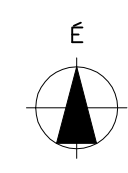

megező	tervezett
<b>Lf</b>	falusias lakóterület sz = 0,4 m <sup>2</sup> /m <sup>2</sup> (sz = szinterületiárusági mutató)
<b>Vt</b>	településközpont vegyes terület sz = 1,2 m <sup>2</sup> /m <sup>2</sup>
<b>Gksz</b>	kereskedelmi szolgáltató gazdasági terület sz = 1,0 m <sup>2</sup> /m <sup>2</sup>
<b>Gip</b>	ipari gazdasági terület sz = 1,5 m <sup>2</sup> /m <sup>2</sup> (sz = szinterületiárusági mutató)
Területfoglalási módok - település nem szánt területek	
megező	tervezett
<b>Zkp</b>	zöldterület (közpark)
<b>Eg</b>	gazdasági erdőterület
megező	tervezett
<b>Gip</b>	ipari gazdasági terület sz = 1,5 m <sup>2</sup> /m <sup>2</sup>
<b>Lf</b>	falusias lakóterület sz = 0,4 m <sup>2</sup> /m <sup>2</sup>
Település nem szánt területek	
megező	tervezett
<b>Má</b>	általános mezőgazdasági terület
<b>V</b>	vízgazdálkodási terület
<b>Tk</b>	természetközeli terület
<b>Ev</b>	védett erdőterület
<b>Eg</b>	gazdasági erdőterület

Jelmagyarázat	
megező	tervezett
	közigazgatási terület határa
	beépített terület határa
	őstér
	országos mellékút
	helyi gyűjtőút
	fontosabb szűkített közúti csomópont
	közművezeték csomópont
	vasút
	szűkített vasúti keresztmetszet
	vasútállomás
	tervezett kerékpárút
	megező kerékpárút
	közmű jelentőségű természetmegőrzési terület határa (NATURA 2000)
	külsős jelentőségű természetmegőrzési terület határa (NATURA 2000) (egyben a Nemzeti Park területével)
	Nemzeti Park határa
	országos jelentőségű természetvédelmi terület határa (egyben védett szőlő)
	helyi jelentőségű védett emlék (épület)
	helyi jelentőségű védett emlék (szobor, egyéb építmény)
	ivóvíz gerincevezeték
	vízműkút
	szennyvíz-figyelő csomópont
	beépített veszőnyezet terület határa
	gázvezető állomás
	ásványvíz-nyerésű tektonikus megalátozott terület határa
	bányatelek határa

Egyéb jelölések	
megező	tervezett
	beépített és beépítésre szánt, illetőleg beépítésre nem szánt terület határa
	védővonal és terület
	külterületi őstérhatár (mg. állomás)
	világenergia fűtőerő-hálózat (22 kV)

Területfoglalási módok - Központi belterület	
megező	tervezett
<b>Lf</b>	falusias lakóterület 0,4 m <sup>2</sup> /m <sup>2</sup> (megengedett legnagyobb beépítési sűrűség)
<b>Lke</b>	keresztvárosias lakóterület 0,5 m <sup>2</sup> /m <sup>2</sup>
<b>Vt</b>	településközpont vegyes terület sz = 1,2 m <sup>2</sup> /m <sup>2</sup>
<b>Gksz</b>	kereskedelmi szolgáltató gazdasági terület sz = 1,0 m <sup>2</sup> /m <sup>2</sup>
<b>Gip</b>	ipari gazdasági terület sz = 1,5 m <sup>2</sup> /m <sup>2</sup>
Beépítésre nem szánt területek	
megező	tervezett
<b>Zkp</b>	zöldterület
<b>Eg</b>	gazdasági erdőterület
<b>V</b>	vízgazdálkodási terület
<b>Má</b>	általános mezőgazdasági terület
<b>Tk</b>	természetközeli terület

1.1. melléklet a 264/2023. (XII.14.) Képviselő - testületi határozathoz Kúterületi települészerkezeti tervlap módosítása

Eredeti határozat a 71/2020. (III.26.) Képviselő - testületi határozattal jóváhagyva. Módosítva a 314/2021. (XII.16.) 231/2022. (IX. 29.) az 57/2023. (III. 30.) és a 264/2023. (XII.14.) Képviselő - testületi határozattal.

A tervmódosítást készítette Kiszelovics és Társa Településtervező Kft., 2021. december. a Város-Teampannon Kft. 2022. szeptember, 2023. március és 2023. augusztus

KISZELOVICS ÉS TÁRSA TELEPÜLÉSTERVEZŐ KFT. 5000 SZOLNOK, SZANTÓ KRT. 52. II / 5.			
Rajz megnevezése <b>TELEPÜLÉSSZERKEZETI TERV I (KÖZIGAZGATÁSI TERÜLET)</b>			
Méretarány M 1: 20 000	Dátum Szolnok, 2020. Március	Rajzszám TSZ - I	
Településtervező Kiszelovics István	Településszerkesztő Kiszelovics István	Számjegyzés felelőse	